


Přejezd z důlní komunikace
Křížení s cyklostezkou
Pozice na mapě
50.4357564N, 13.3025065E

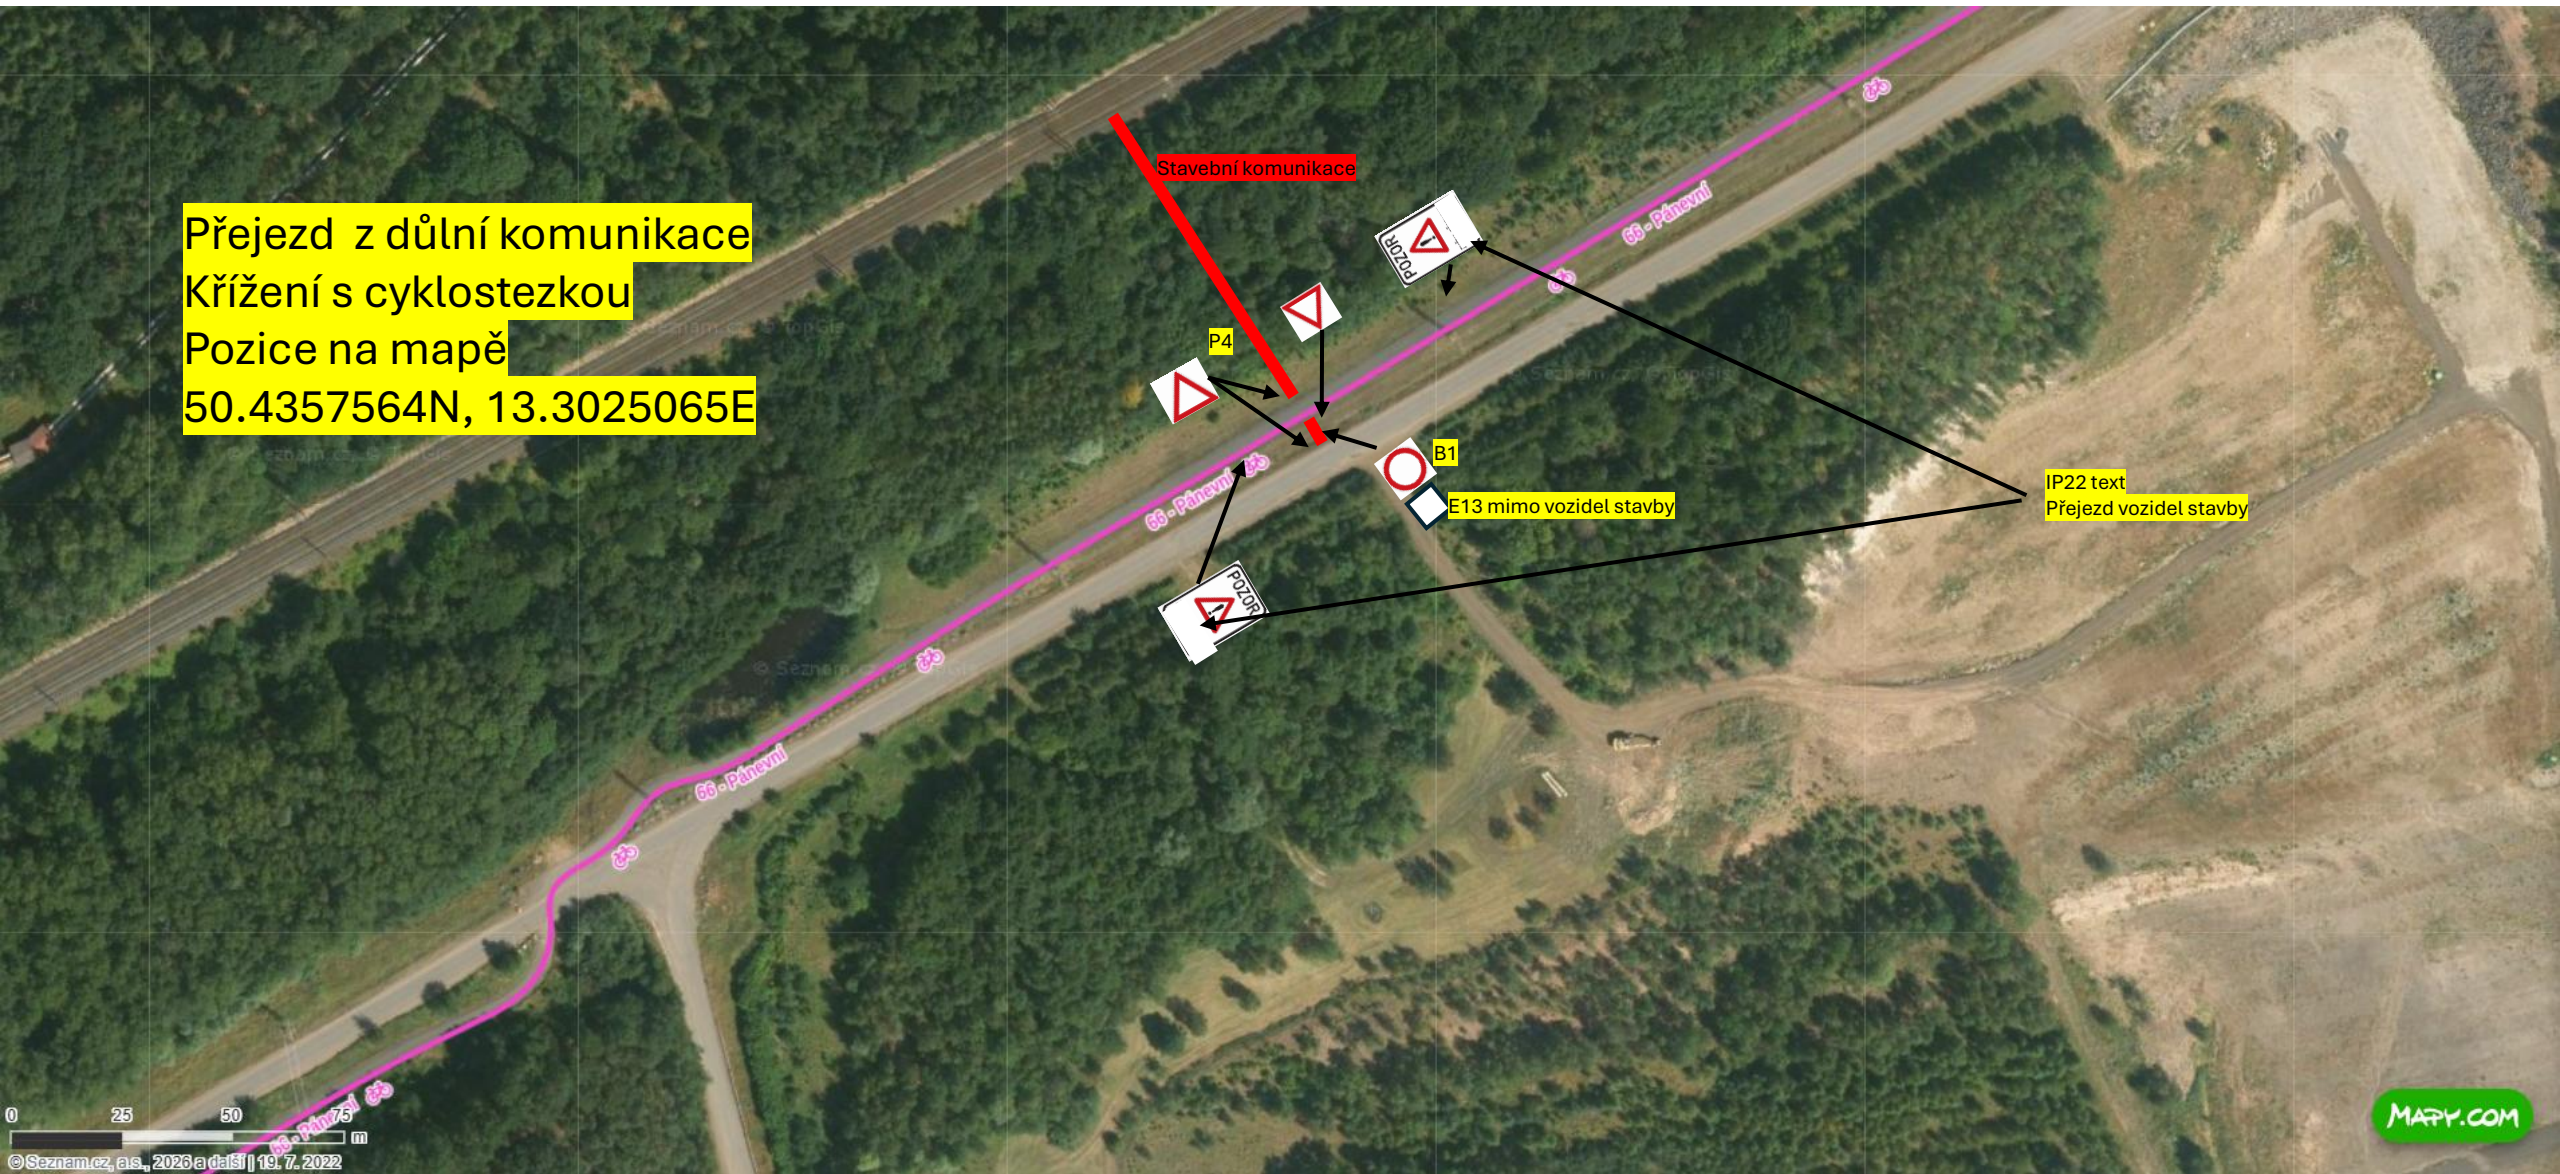

Stavební komunikace

P4

B1

E13 mimo vozidel stavby

IP22 text
Přejezd vozidel stavby

0 25 50 75 m
© Seznam.cz, a.s., 2026 a další | 19. 7. 2022

MAPY.COM