PŘECHODNÉ DZ
- křižovatka ul. Moravská/Koperníkova

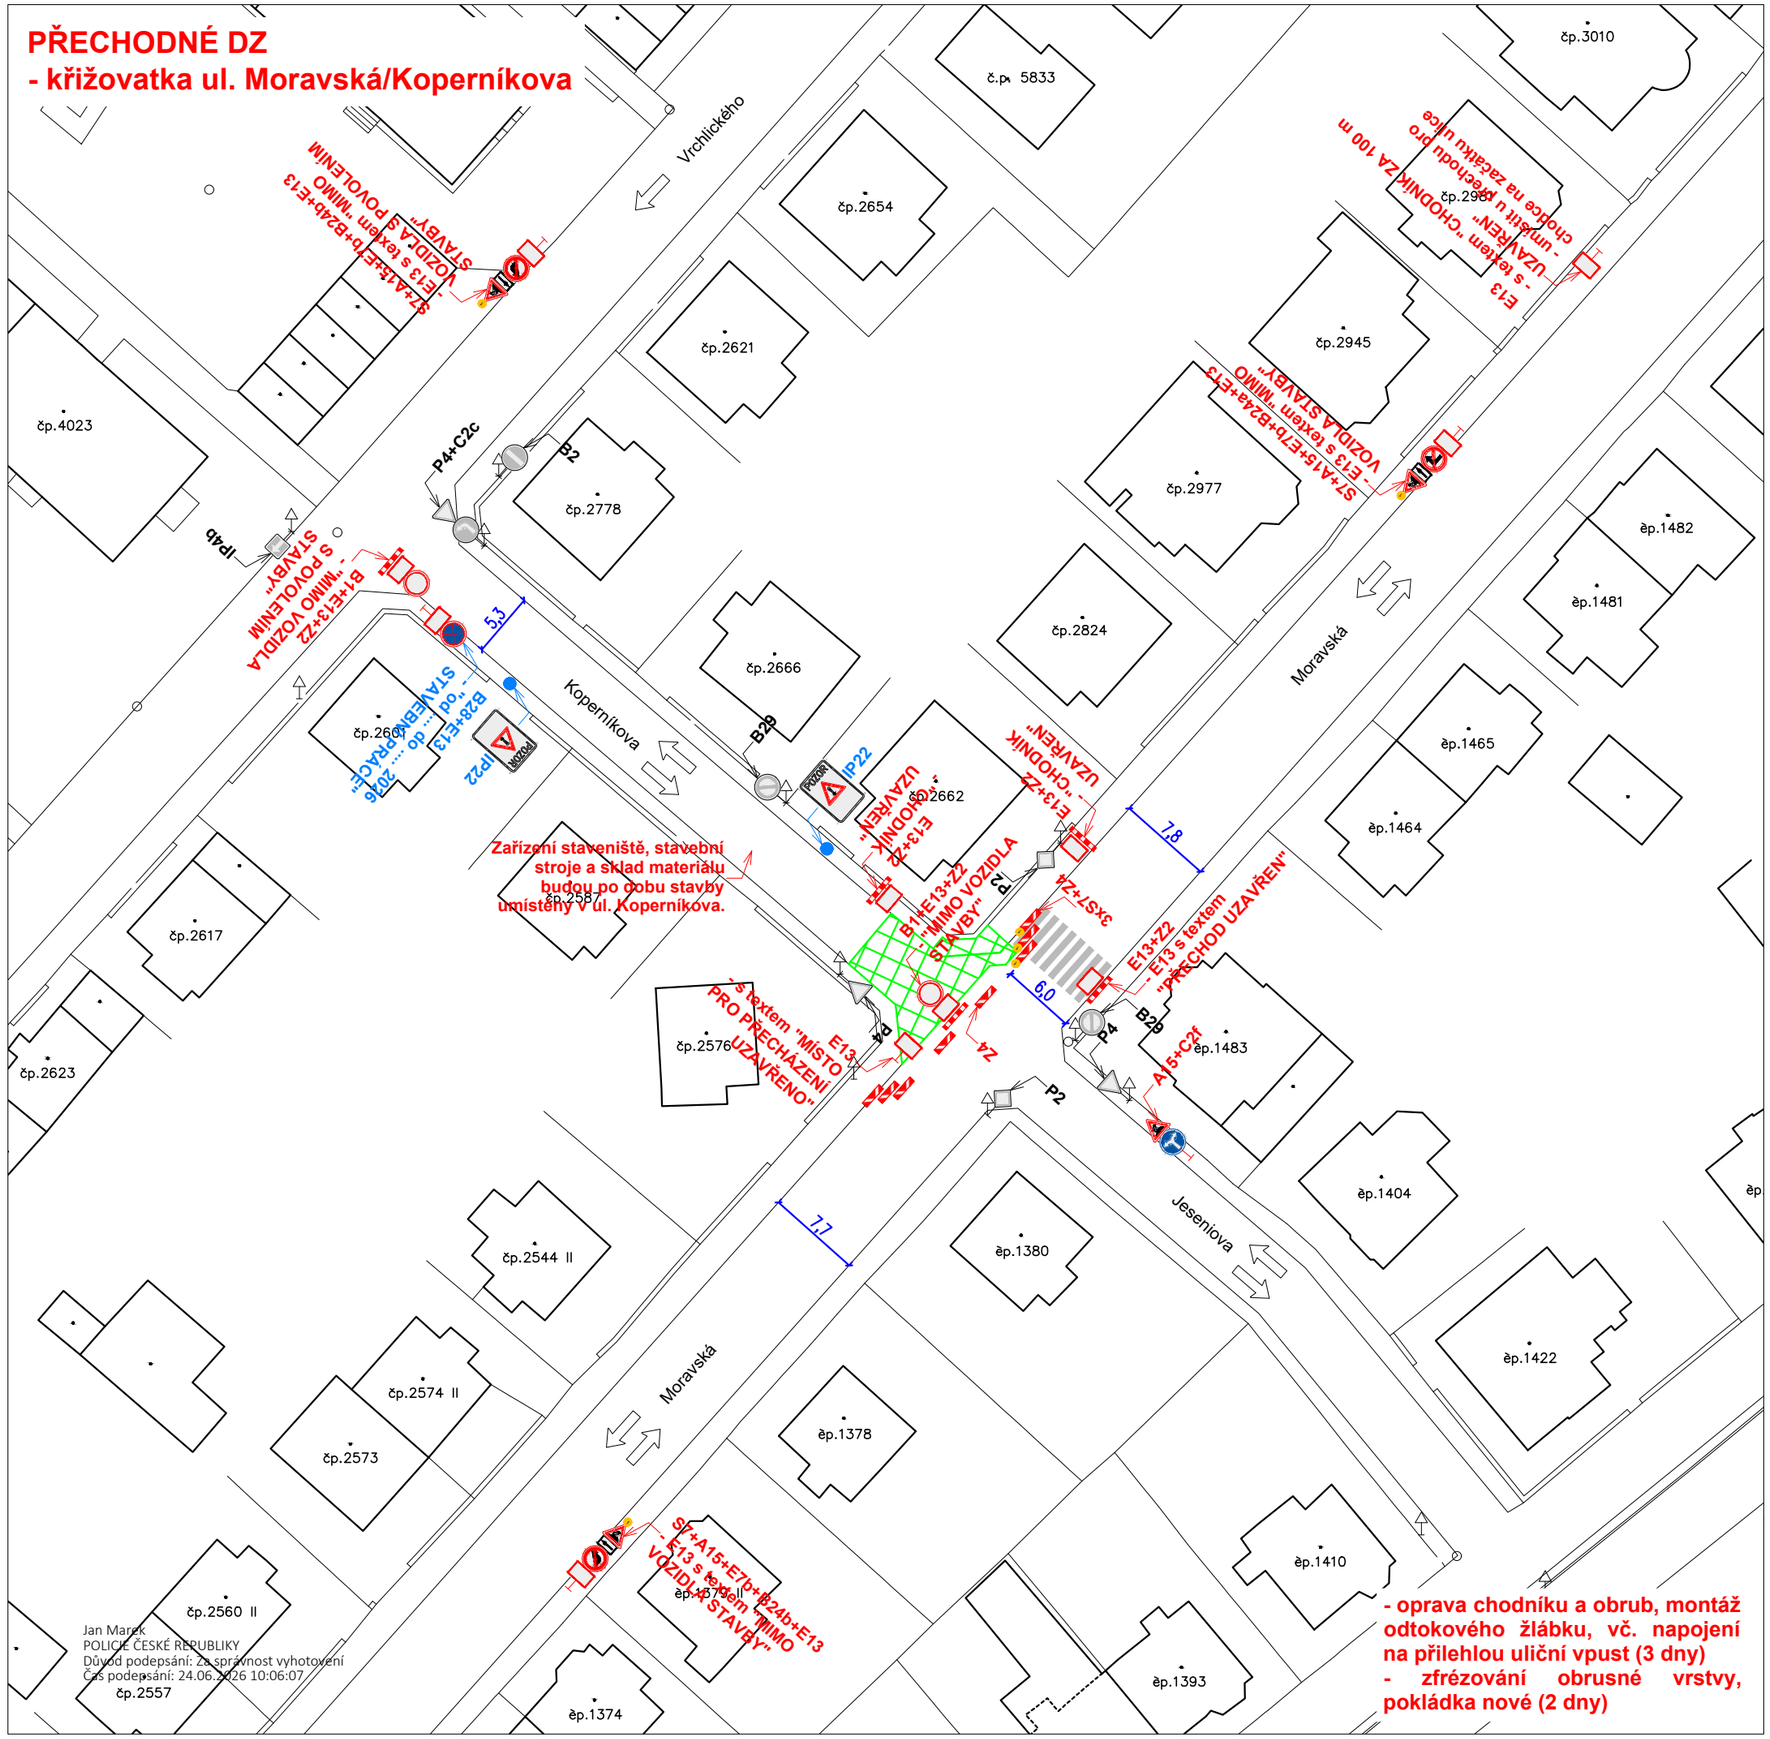

Jan Marek
POLICIE ČESKÉ REPUBLIKY
Důvod podepsání: Za správnost vyhotovení
Čas podepsání: 24.06.2026 10:06:07

- oprava chodníku a obrub, montáž odtokového žlábku, vč. napojení na přilehlou uliční vpust (3 dny)
- zfrézování obrusné vrstvy, pokládka nové (2 dny)

Legenda obrysy, hranice:

- Stávající polohopis
- IP19 Stávající dopravní značení
- A15 Přechodné dopravní značení
- B28 Přechodné dopravní značení osazené v min. týdenním předstihu
- Směry provozu vozidel
- Pracovní místo - oploceno!

- V místě ● bude osazeno dopravní značení IP 22 s textem "OD .... 2026 DO .... 2026 ULICE KOPERNÍKOVA UZAVŘENA"
- DZ IP 22 bude osazeno v min. týdenním předstihu!
- Veškeré DZ bude umístěno na chodníku tak, aby nebránilo volnému průchodu, neomezovalo rozhled v křižovatkách, nebránilo volnému přístupu do domů a nezakrývalo DZ!

Poznámky:

- Jakékoli nesrovnalosti konzultovat s projektantem!!!
- Veškerá pracovní místa na komunikaci budou označena dle TP 66, případně TP 65 a TP 133!!
- Prostor zvláštního užívání bude zhotovitelem oplocen!

- Veškeré dopravní značení bude pravidelně kontrolováno!!!
- DZ bude udržováno v čistém (čitelném) stavu a bude kontrolováno správné umístění a nasměrování DZ!!!
- DZ bude umístěno tak, aby nebránilo volnému průchodu, neomezovalo rozhled v křižovatkách, nebránilo volnému přístupu do domů a nezakrývalo DZ!
- Uživatelům sousedních nemovitostí bude umožněn přístup k nemovitostem. Žadatel zajistí dostatečným a prokazatelným způsobem informovanost všech občanů dotčených zvláštním užíváním, rovněž bude dohodnut režim přístupu k jednotlivým nemovitostem v úseku stavby.
- Ve dnech svozu komunálního odpadu žadatel umožní odvoz komunálního odpadu nebo zajistí umístění odpadních nádob na místo jejich svozu po dohodě se svozovou firmou.
- Na všech vstupech do staveniště bude osazeno DZ E13 s textem "POZOR, PROCHÁZÍTE STAVBOU!"

Název akce: **Chomutov, Moravská + M. Pujmanové - reklamační opravy**			
Zhotovitel: Lama Construction s.r.o.			
Výkres: **Přechodné DZ - Moravská**	**Měřítko:** 1:500	**Č. výkresu:** 02	**Datum:** 05/2026

FABI PŘECHODNÉ DOPRAVNÍ ZNAČENÍ
fabi@uciebabanova.cz +420 776 150 776