


Chomutov - ul. Dřínovská - rekonstrukce střešního pláště na byt. domě č.p. 4741 - zábor pro techniku - uzavírka

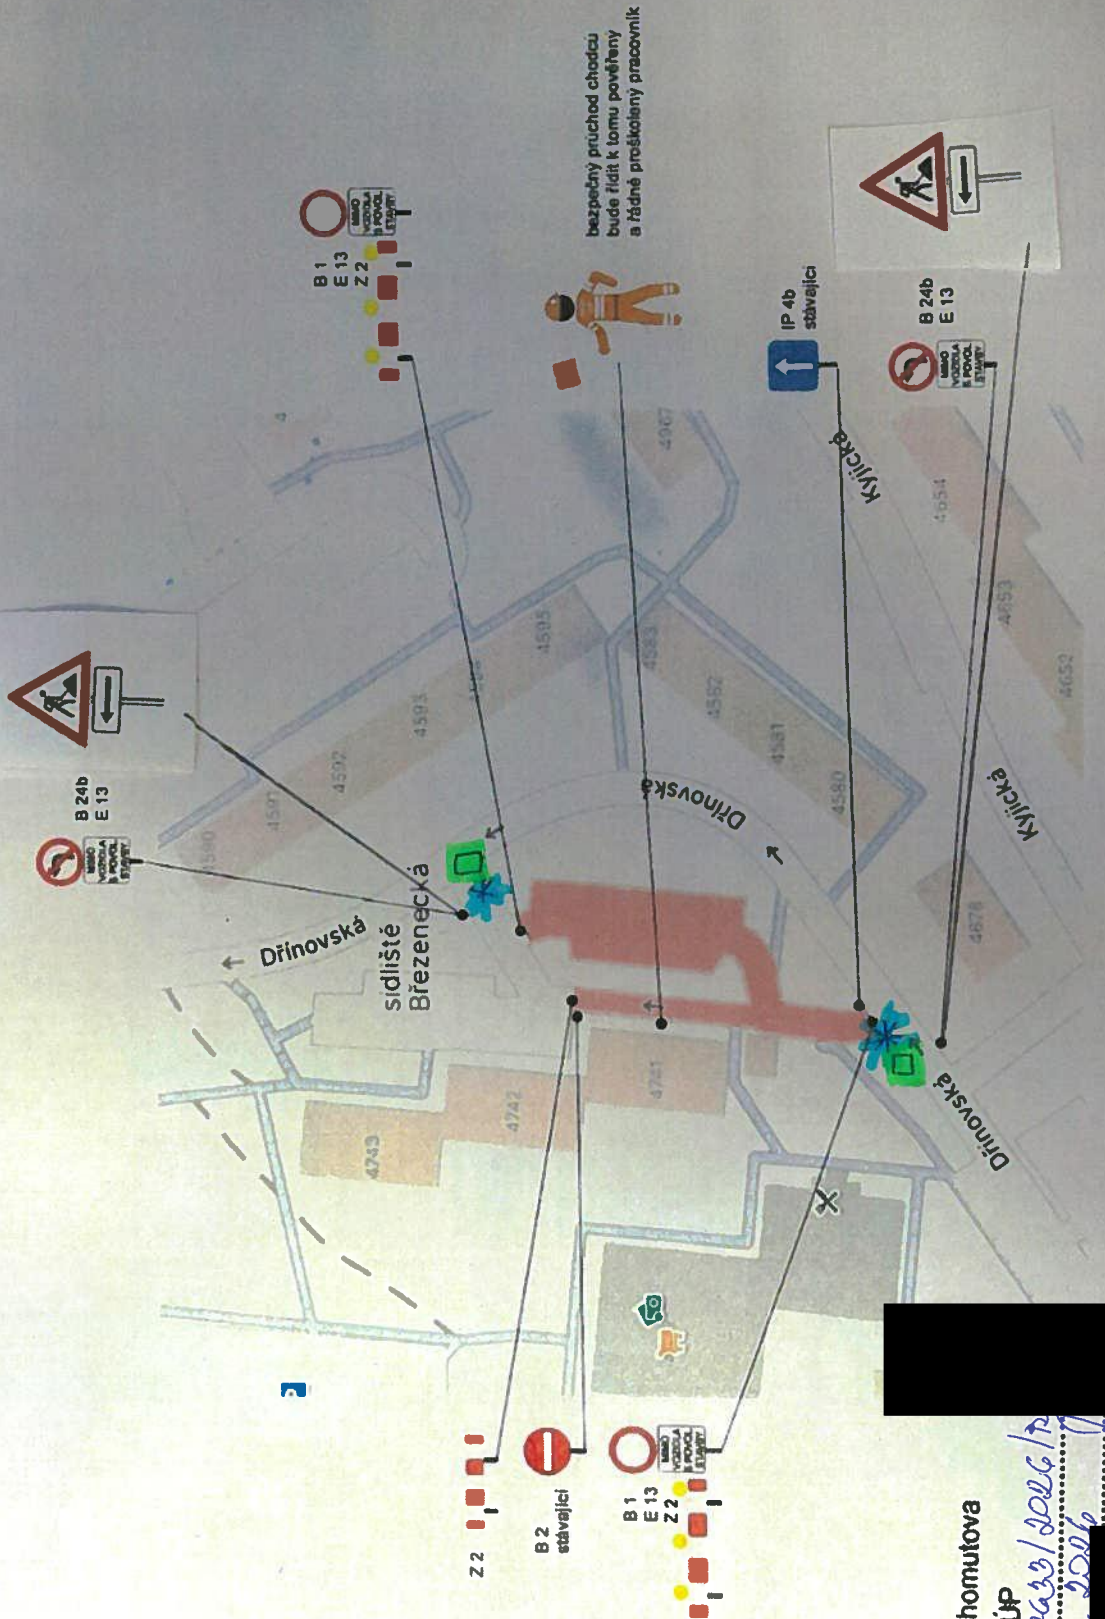

POZOR
 práce na stavbě - jetáb
 +E13 (datum a čas zahájení prací)

v pracovním úseku bude 7 kalendářních dnů před zahájením prací osazeno dopravní značení B 28 + E 13 (datum a čas zahájení prací)

uzavřený úsek

(8.7.2026, 17.7.2026, 13.8.2026 od 7:00 do 15:00)

Magistrát města Chomutova

Stanovení ~~MMCH~~ PUP

Č.j.: MMCH / 157433 / 2026 / 12

Dne: ... 7.7.2026

Podpis: [Redacted]