

DIO pracovního úseku vlevo po směru jízdy
Po ukončení prací bude přemístěno.
DZ pravá strana zůstává celou dobu.

B29, E13 od do
Umístit 7 dnů předem

E13 chodník uzavřen
Od do
Použijte koridor

E13 chodník uzavřen
Od do
Použijte koridor

IP11c stávající škrtnout

Stavební plot


Koridor 50m

5m


Z4e po 5m

Stavební plot přerušovaný v místě lávky pro chodce

Řez komunikací v úseku prací

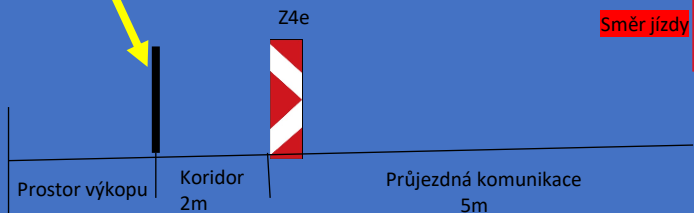

Lávka pro chodce

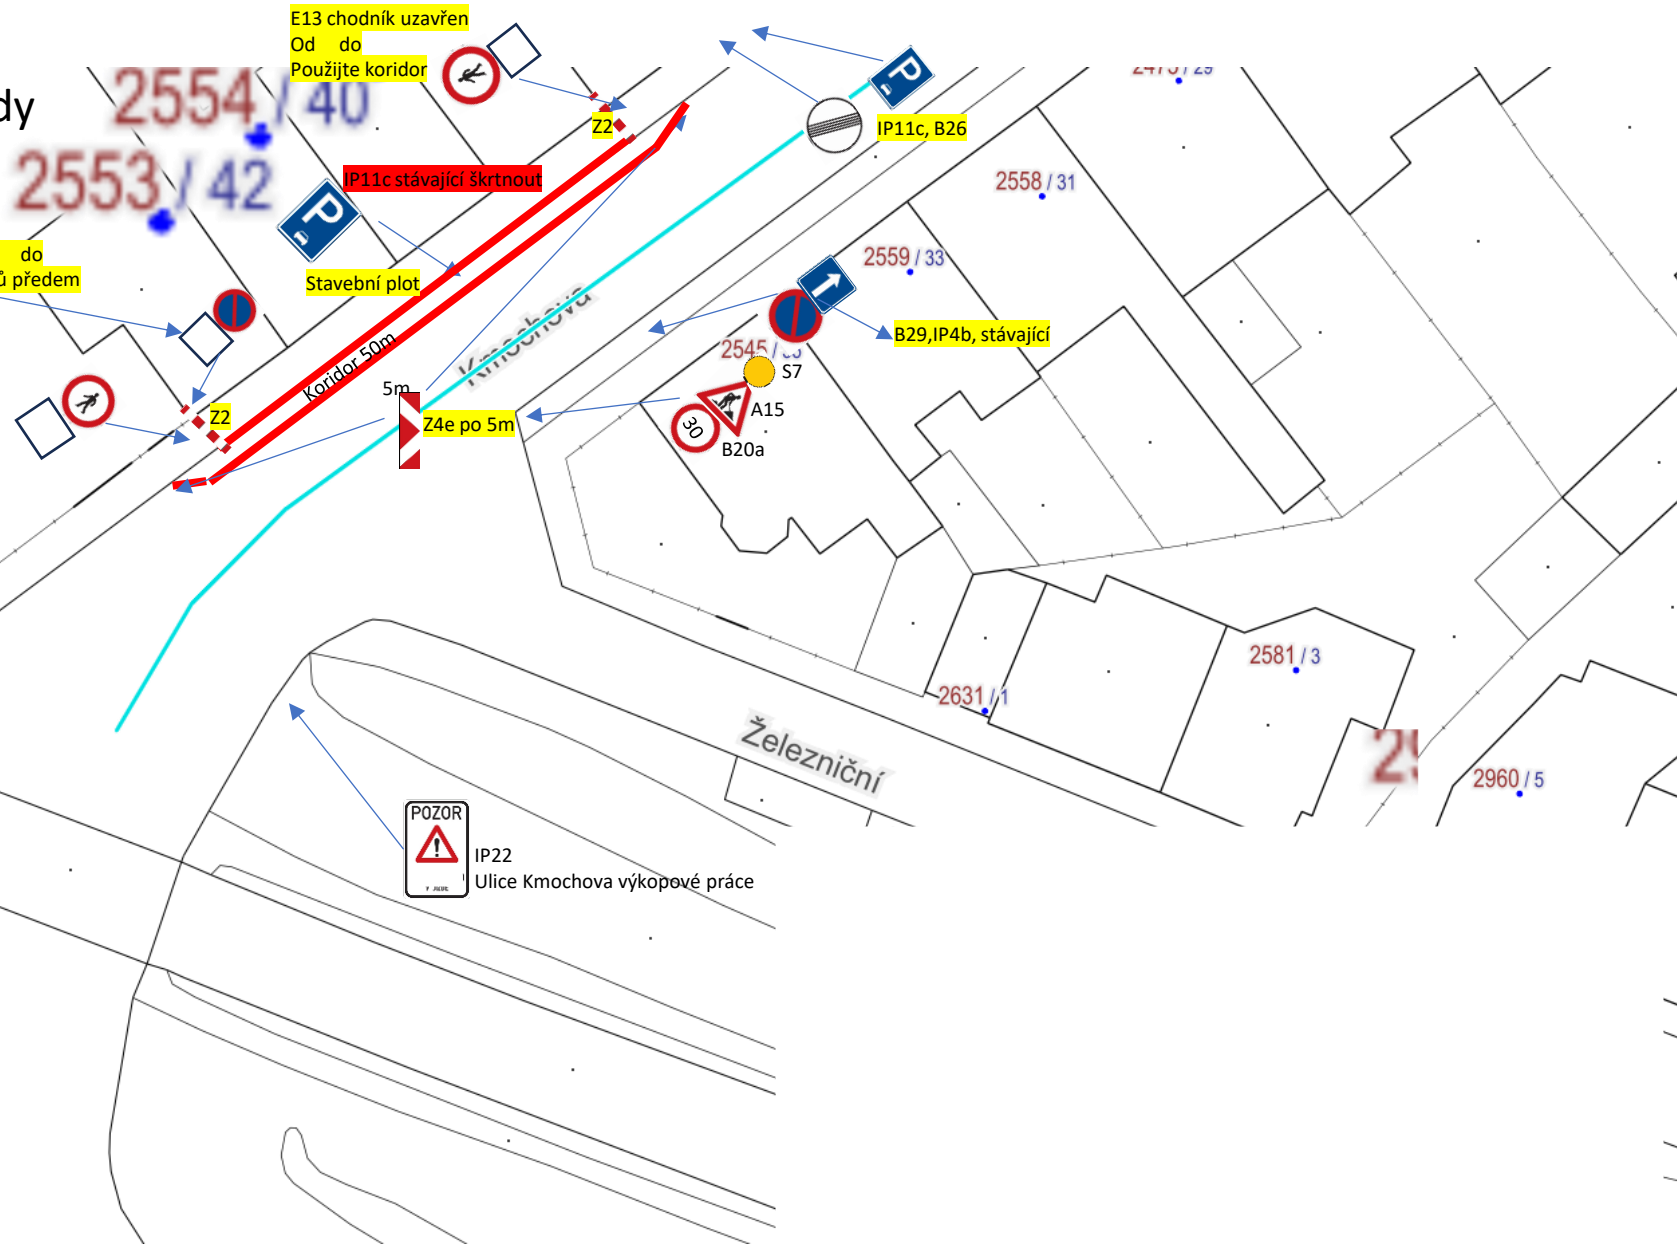

Detail úseku na pravé straně.
Zákaz zastavení se bude posouvat
společně s DIO na pravé straně.

E13 od do
Umístit vždy 7 dnů předem.
2 Posouvat společně s DIO
na pravé straně

Posouvat společně s DIO
Na pravé straně


Koridor tvořen Z4d po 5m

Šíře 5m

Usek cca 50m

B29, IP4b stávající


E13 chodník uzavřen
Od do
použijte koridor

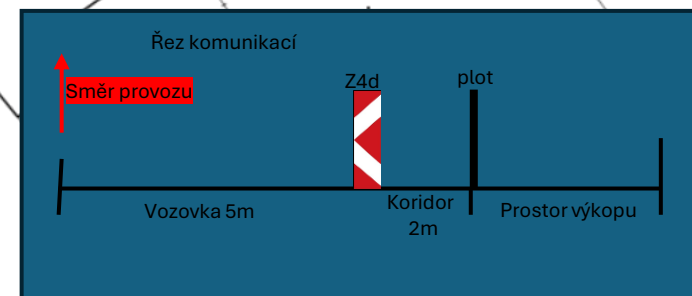


Rozdělení prací na úseky


Úseky levá strana

Úseky pravá strana

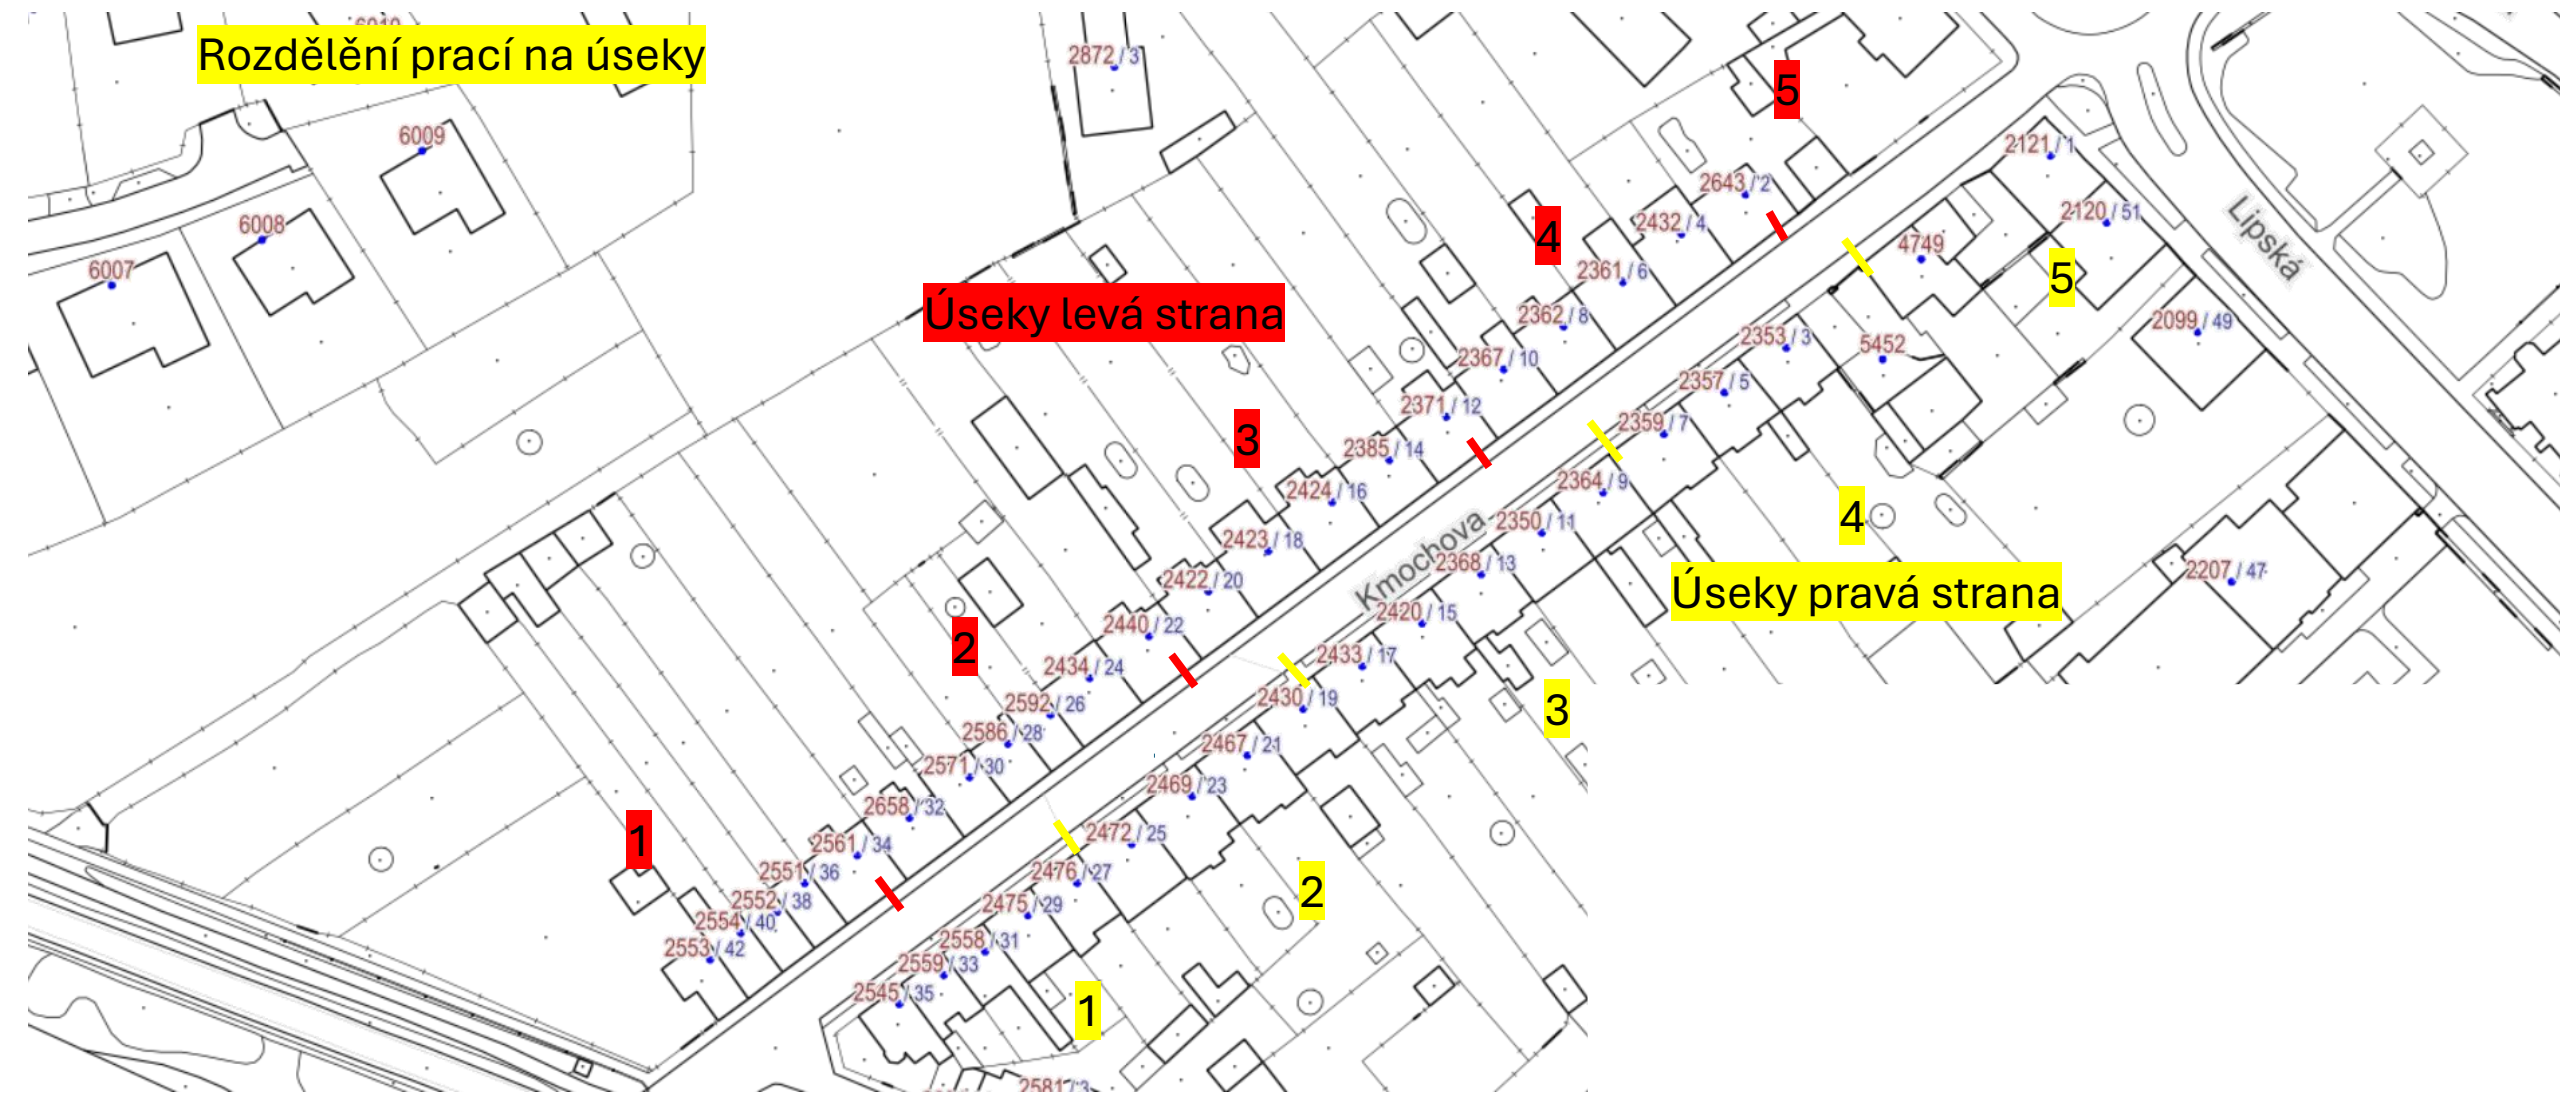

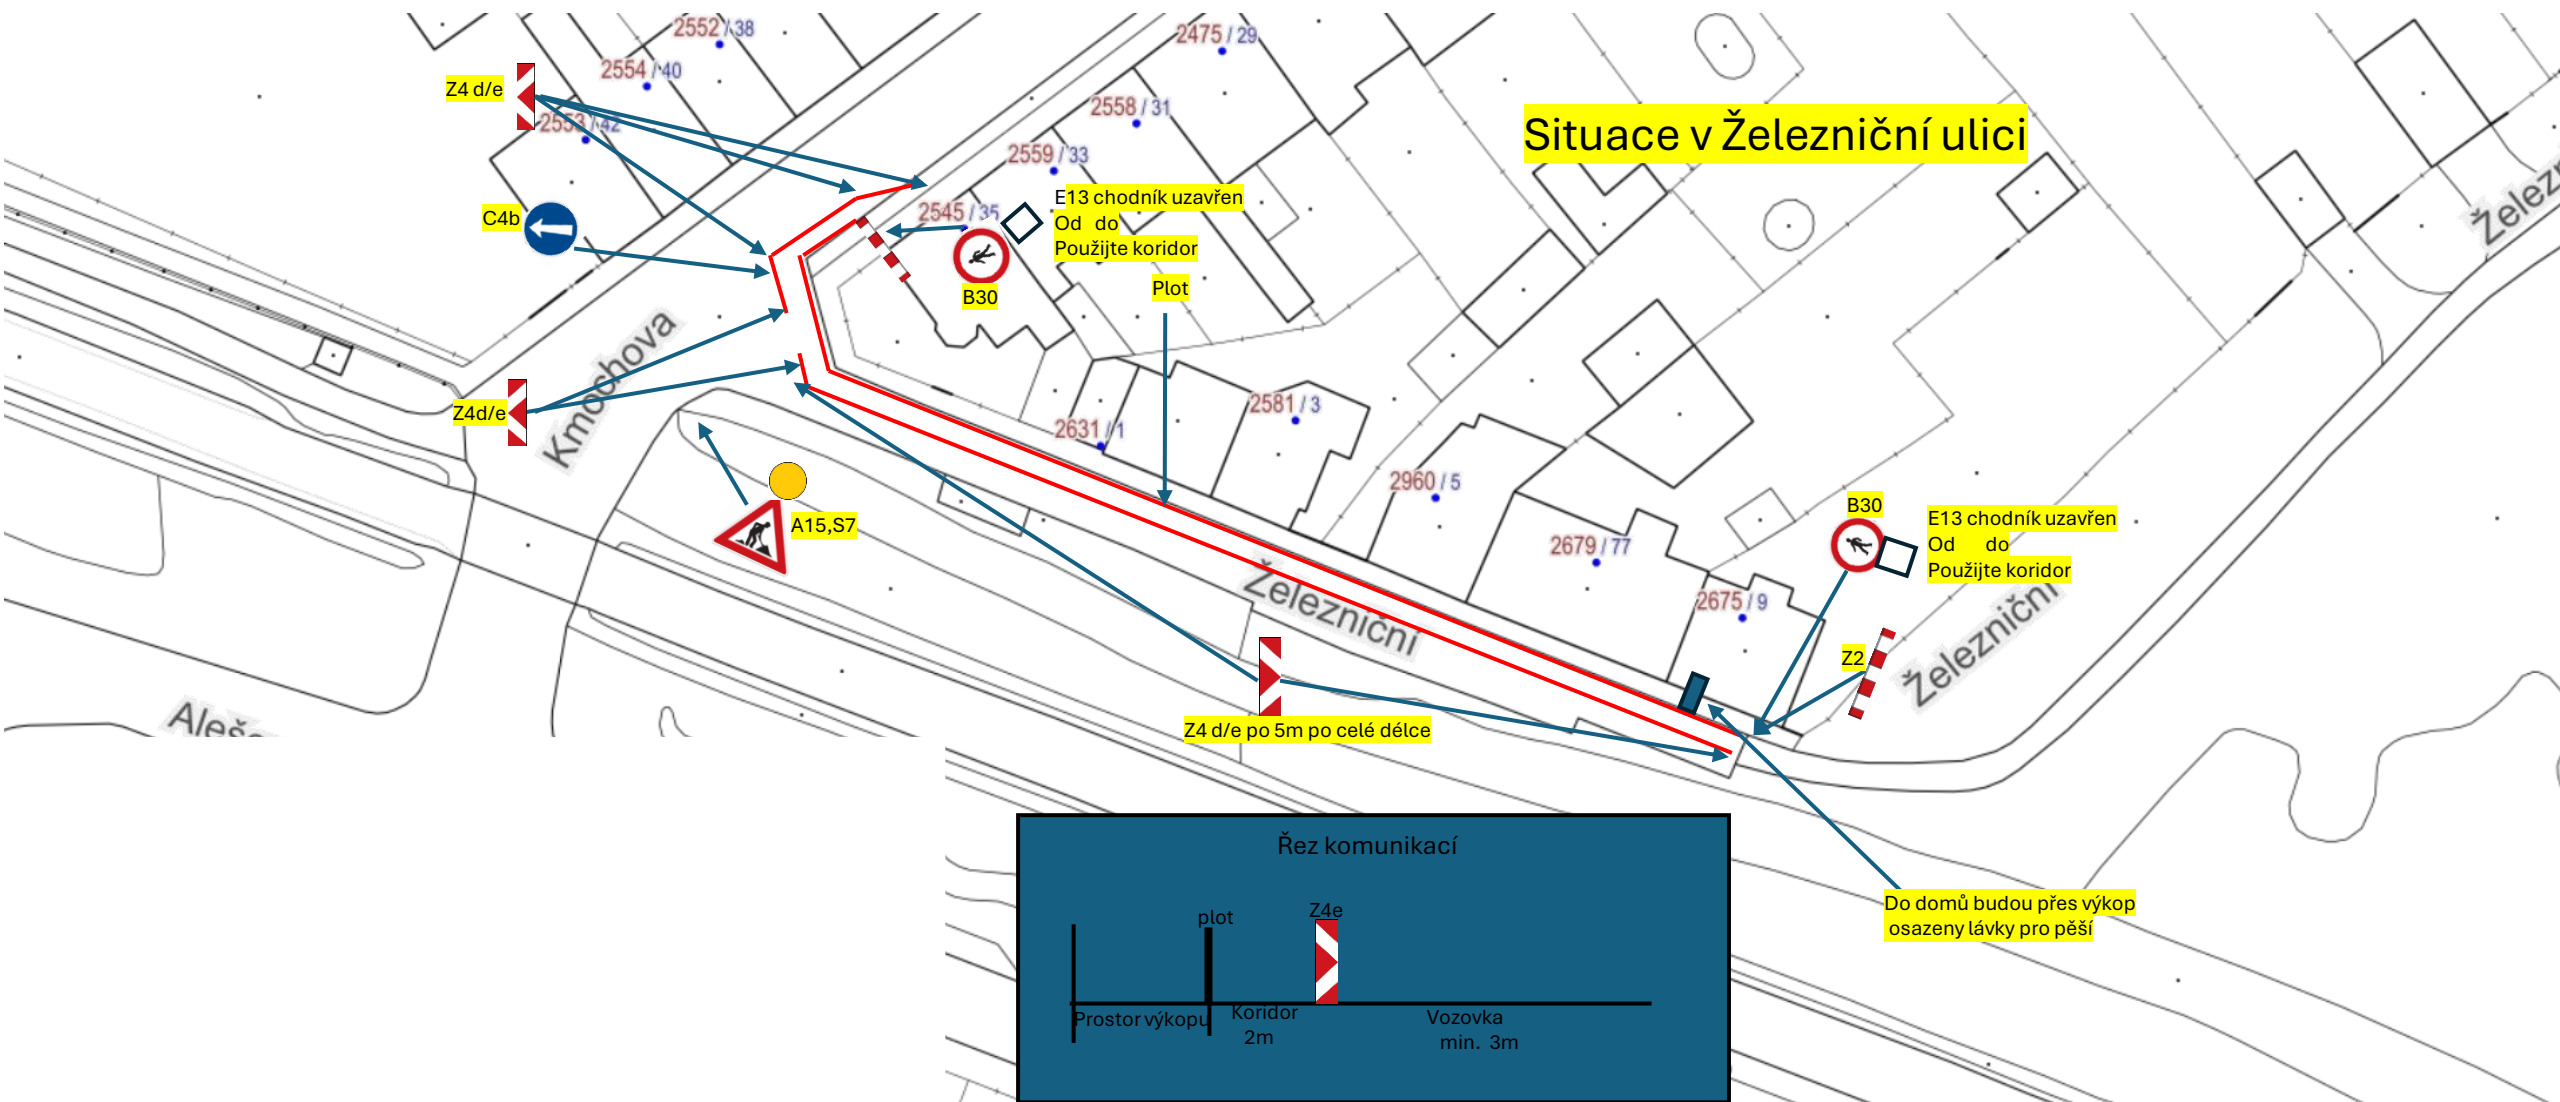

Překop levá strana 27.7.2026 – 31.7.2026

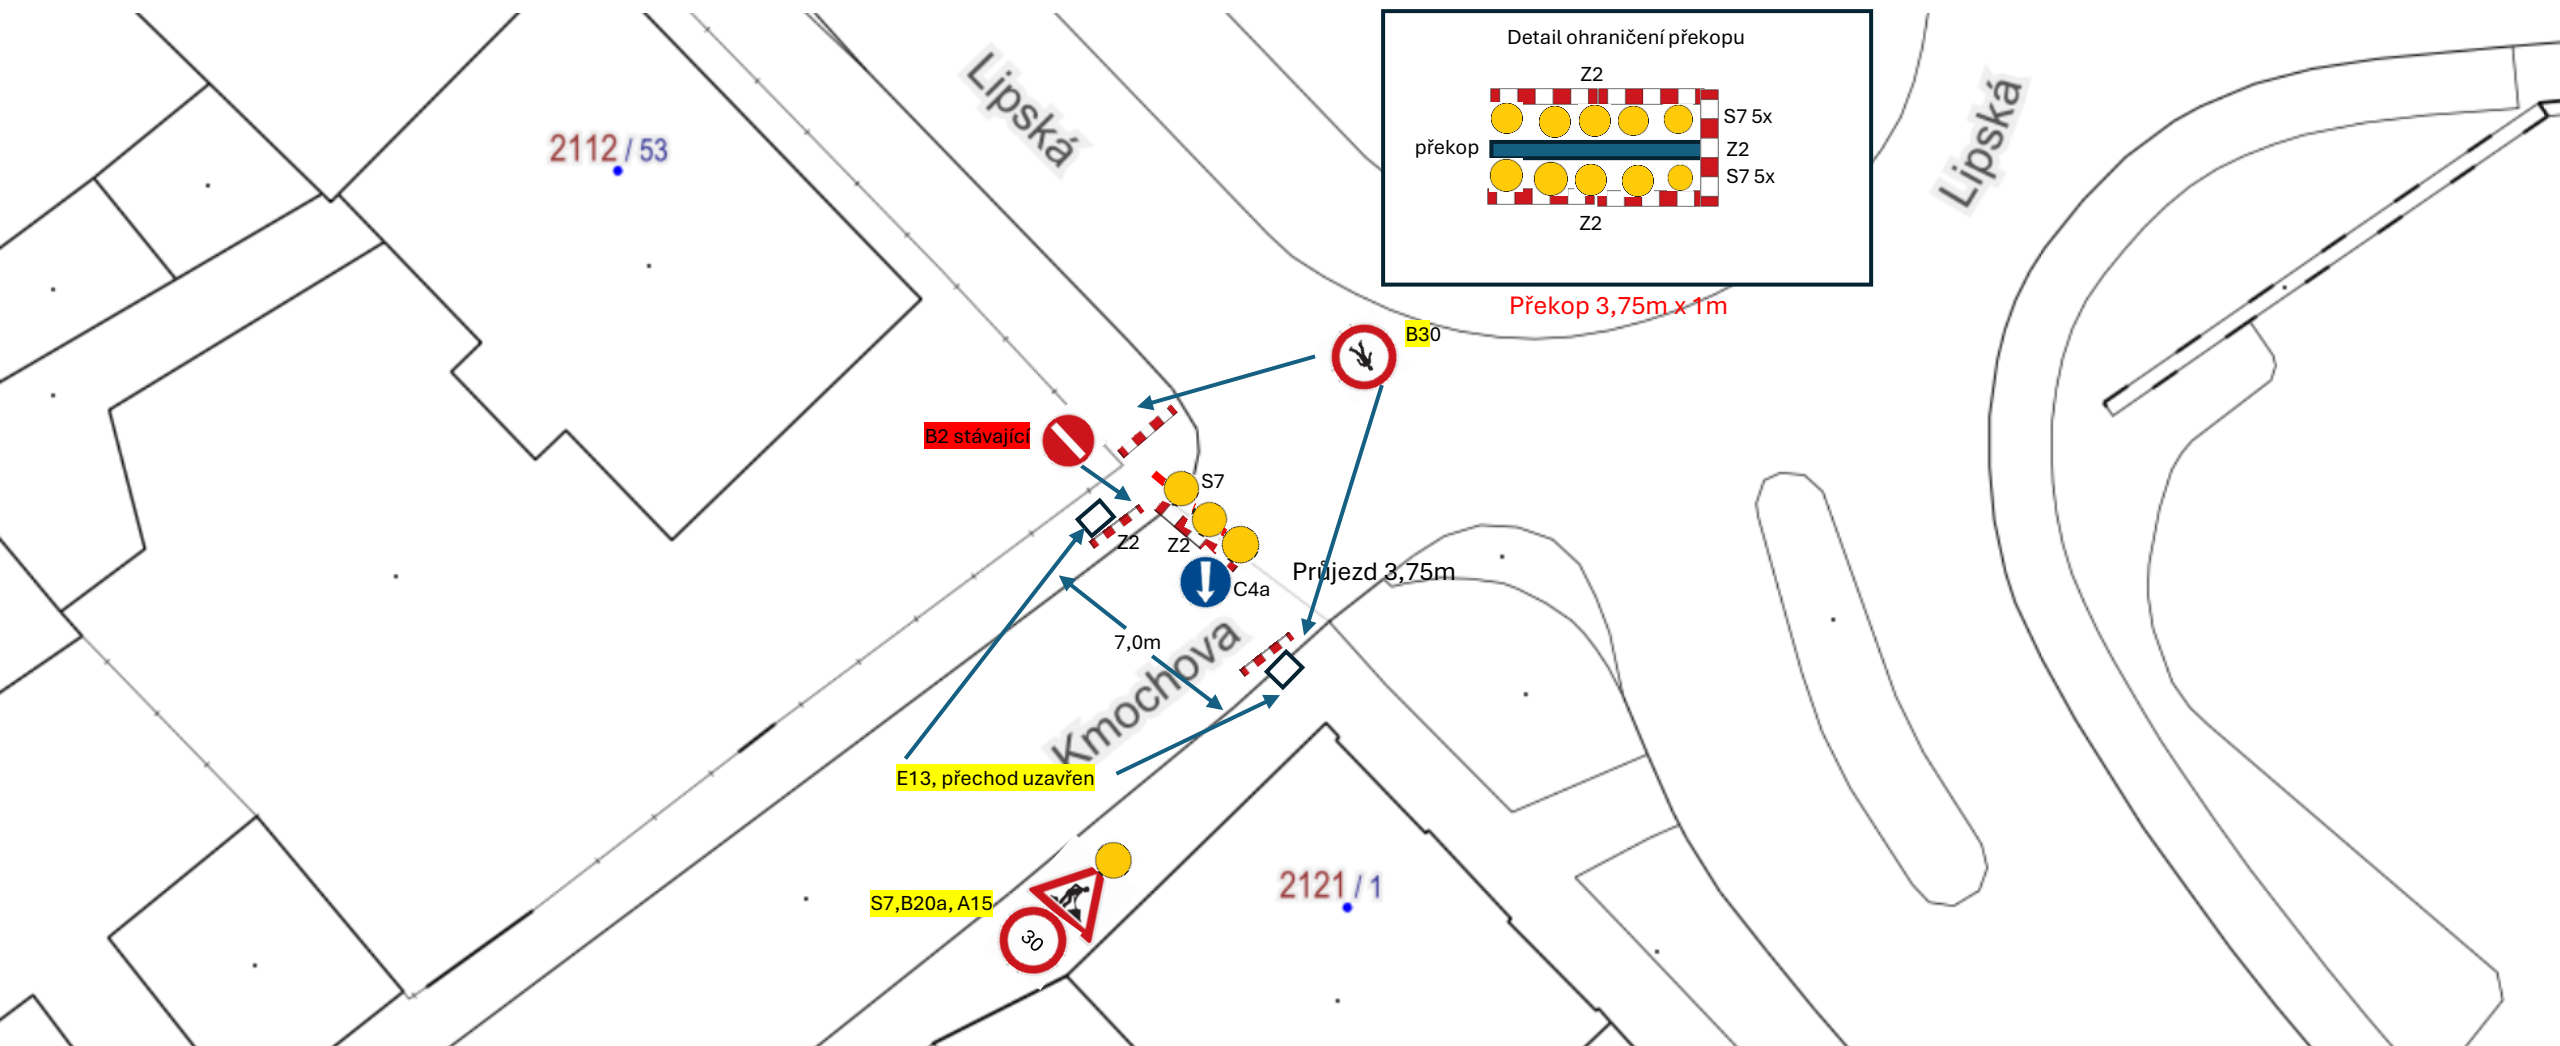

Překop pravá strana 1.8.2026 – 16.8.2026

