




B28

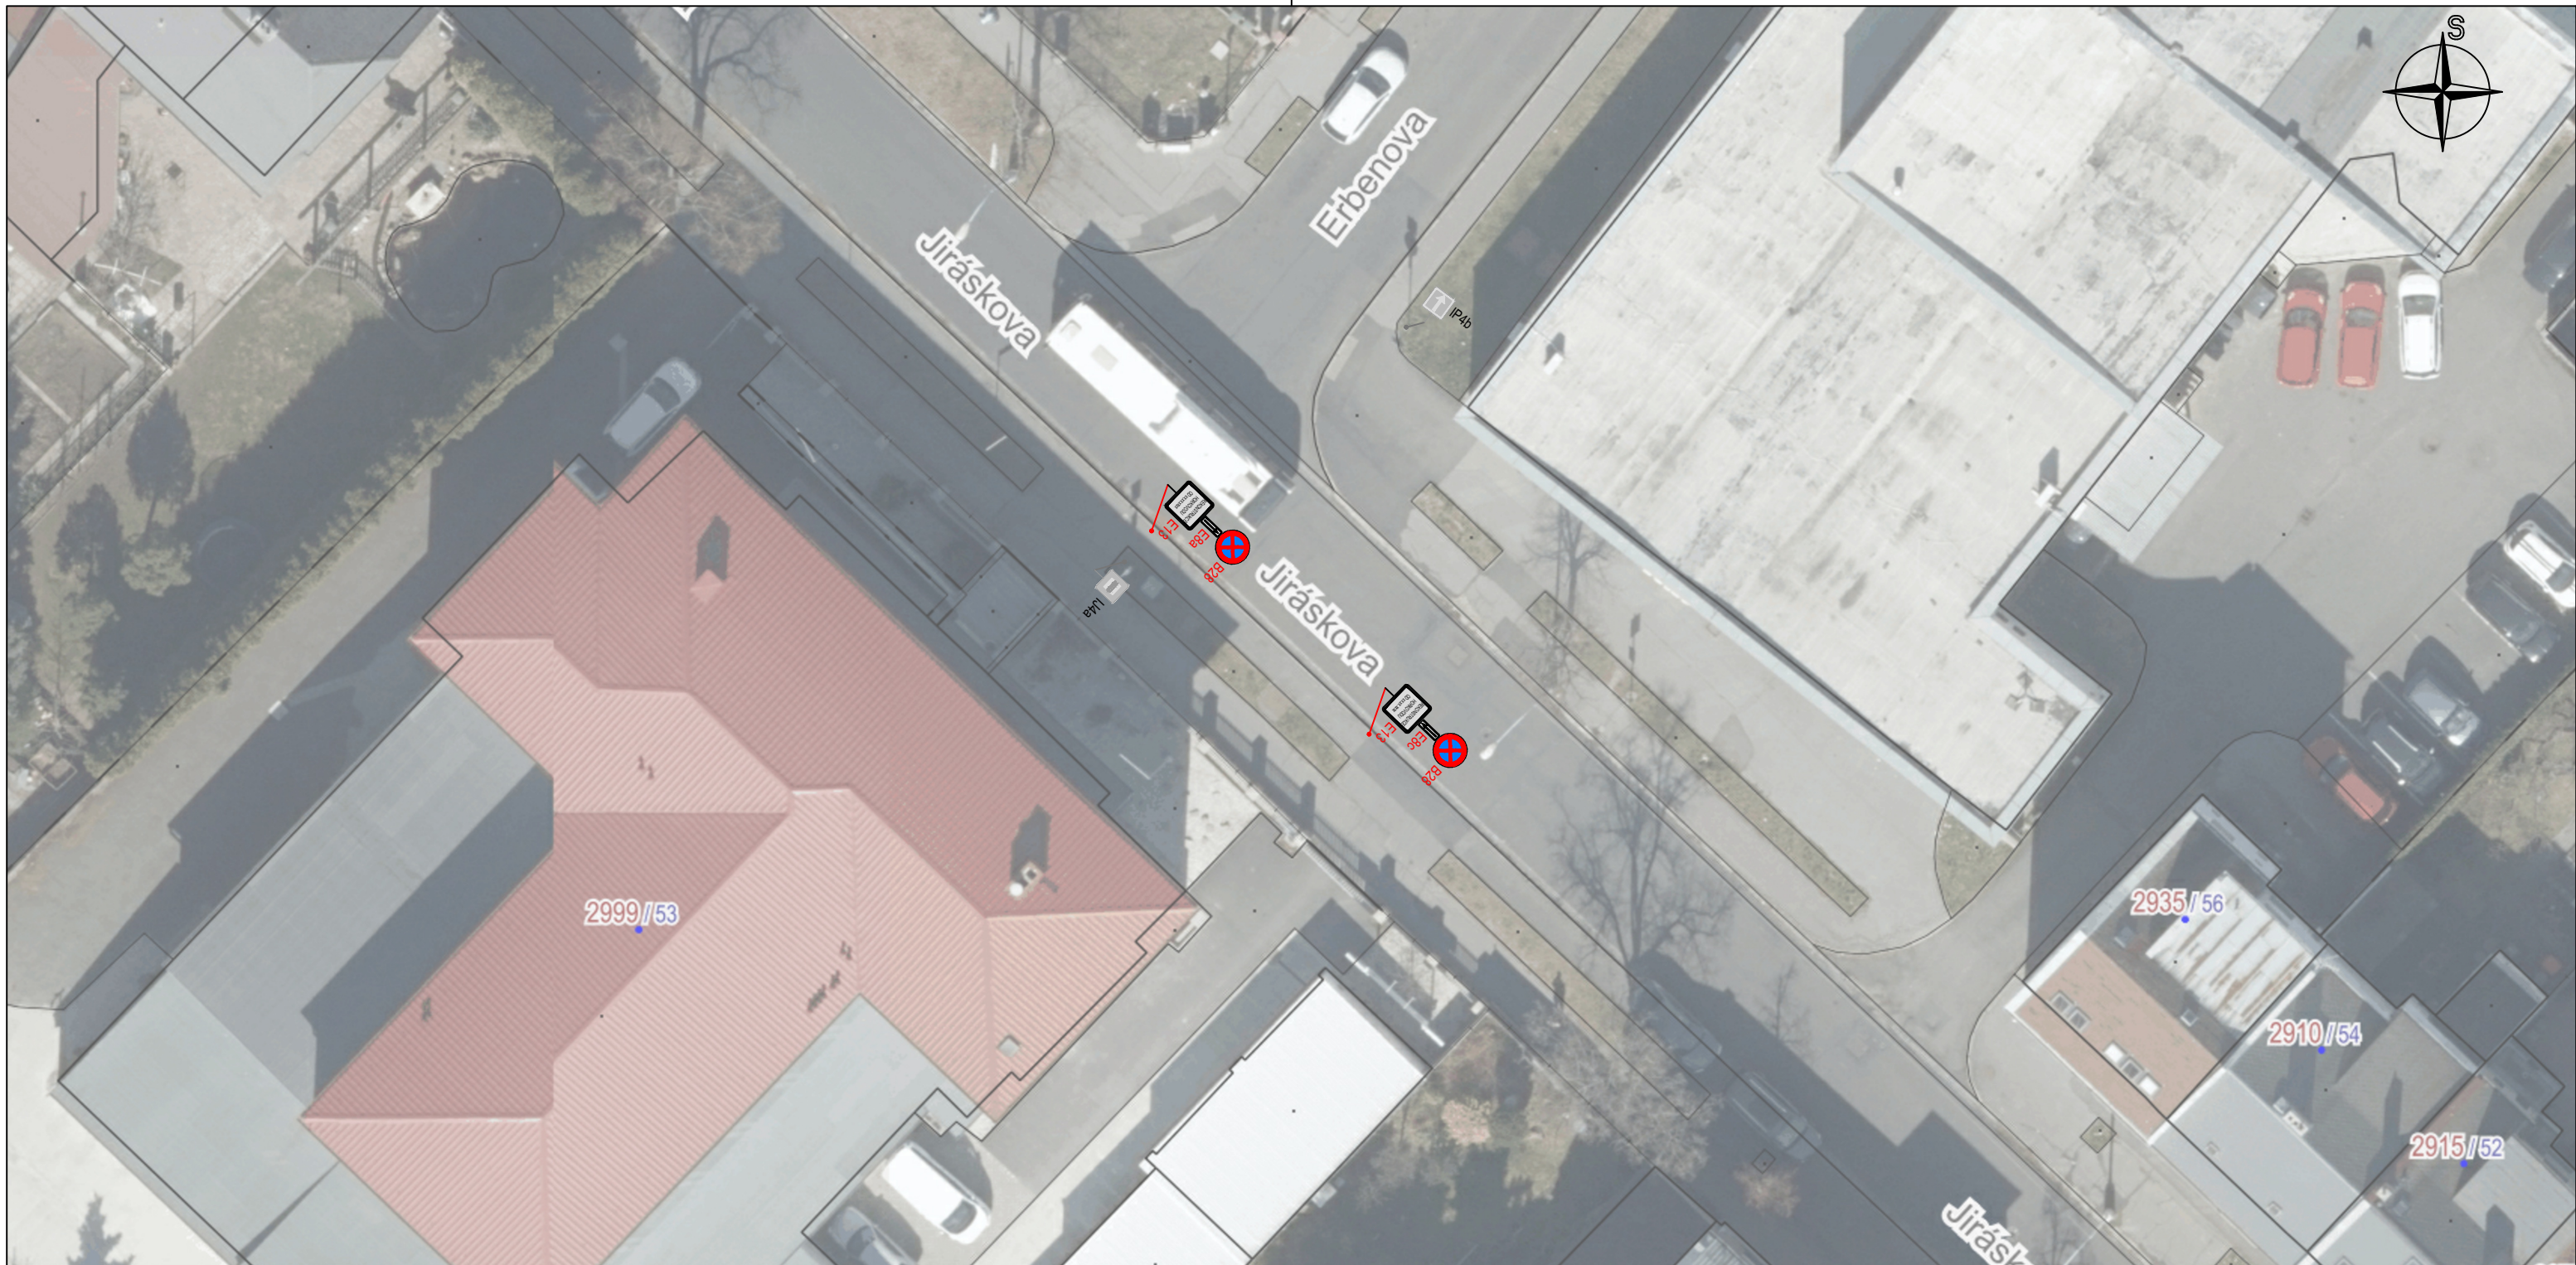

E8a

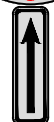

E13

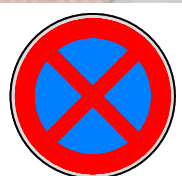

B28



E8c



E13



B29

Stávající dopravní značení



A15

Navržené přechodné dopravní značení

pozn.:

- Dopravní značení musí být osazeno nejméně 7 dní předem

NÁZEV

Oprava jímky horkovodu
ul. Jiráskova, Chomutov

ZPRACOVATEL

Ing. Matyáš Čap

Situace - DZ 7 dní předem

ZHOTOVITEL DOKUMENTACE

MT-PROJEKT Klášterec s.r.o.



Zahradní 49
431 51 Klášterec nad Ohří
IČO 07136838