
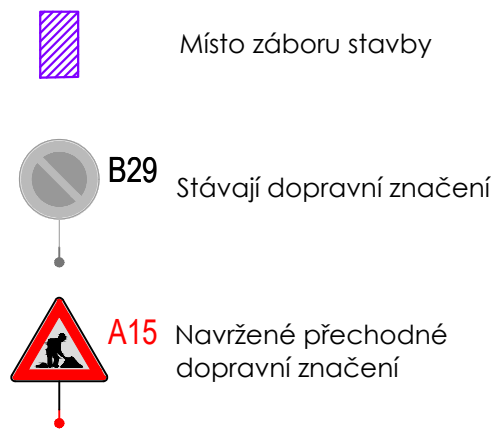


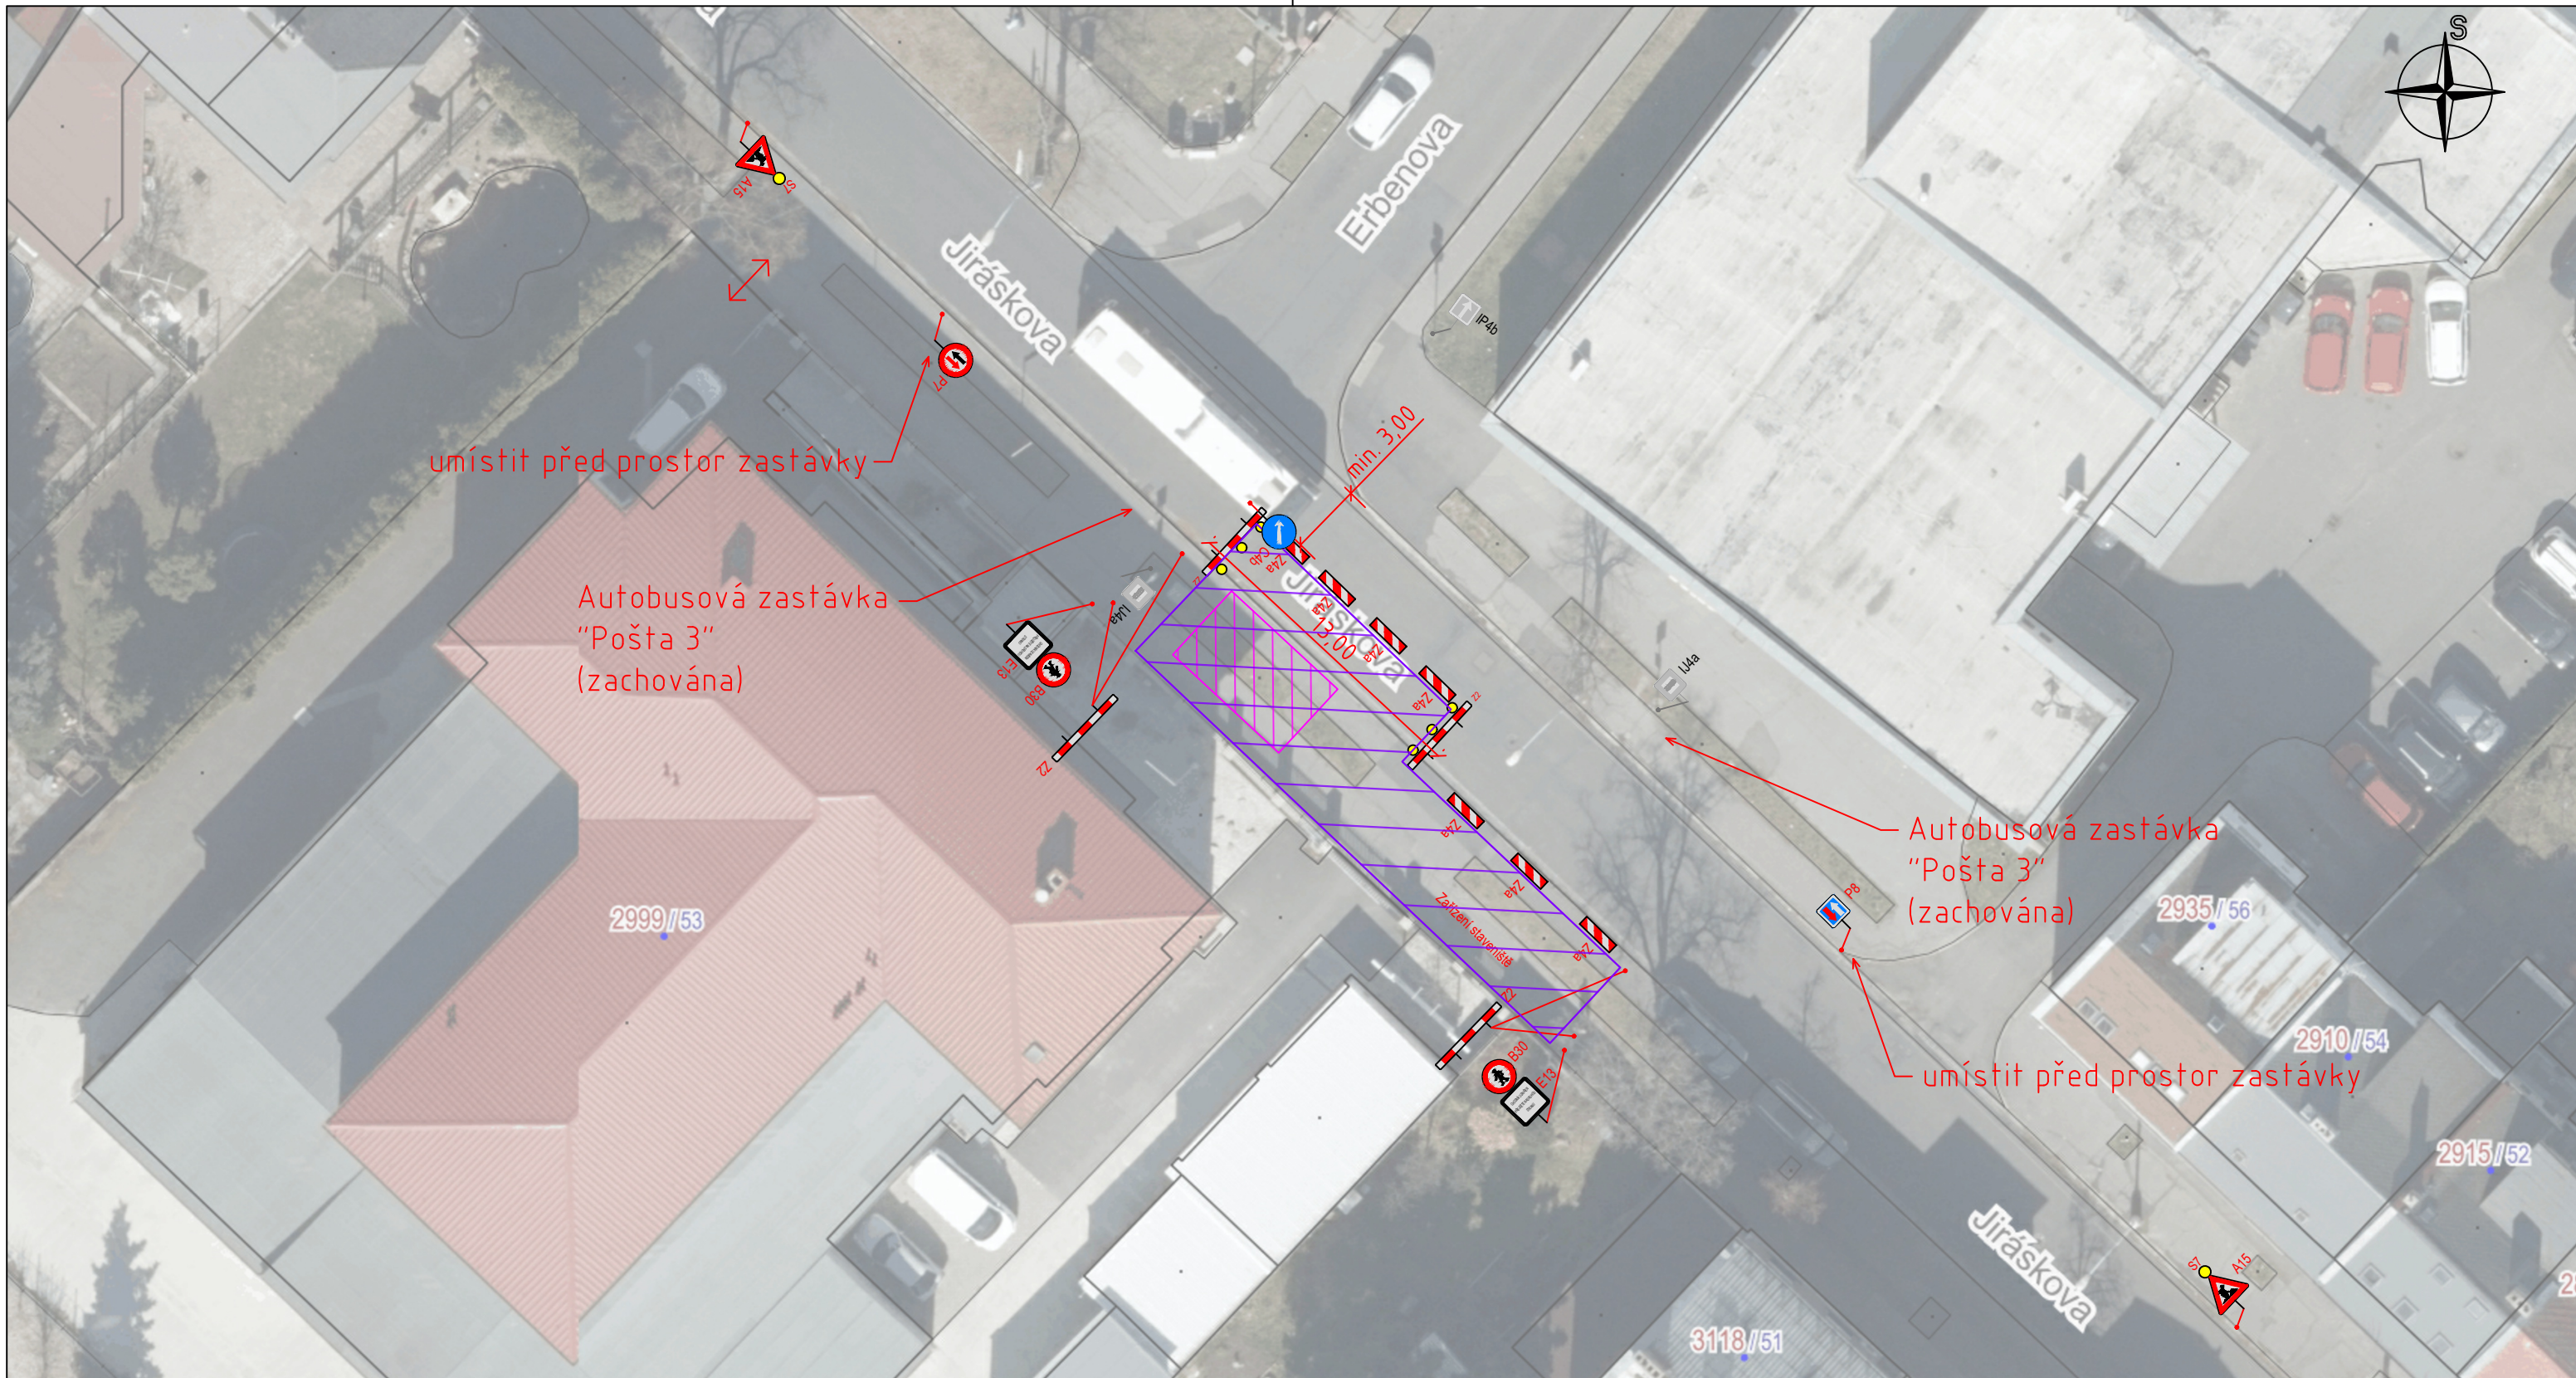

pozn.:

- Všechny výkopy budou řádně označeny a ohraničeny.
- Prostor zastávky nebude stavbou dotčen.
- Majitel přilehlého pozemku bude předem informován o omezení.
- Dle TP 66 - schéma B/2

NÁZEV Oprava jímky horkovodu ul. Jiráskova, Chomutov	ZHOTOVITEL DOKUMENTACE MT-PROJEKT Klášterec s.r.o.  Zahradní 49 431 51 Klášterec nad Ohří IČO 07136838
ZPRACOVATEL Ing. Matyáš Cap	
Situace	