


PŘEHLEDNÁ SITUACE

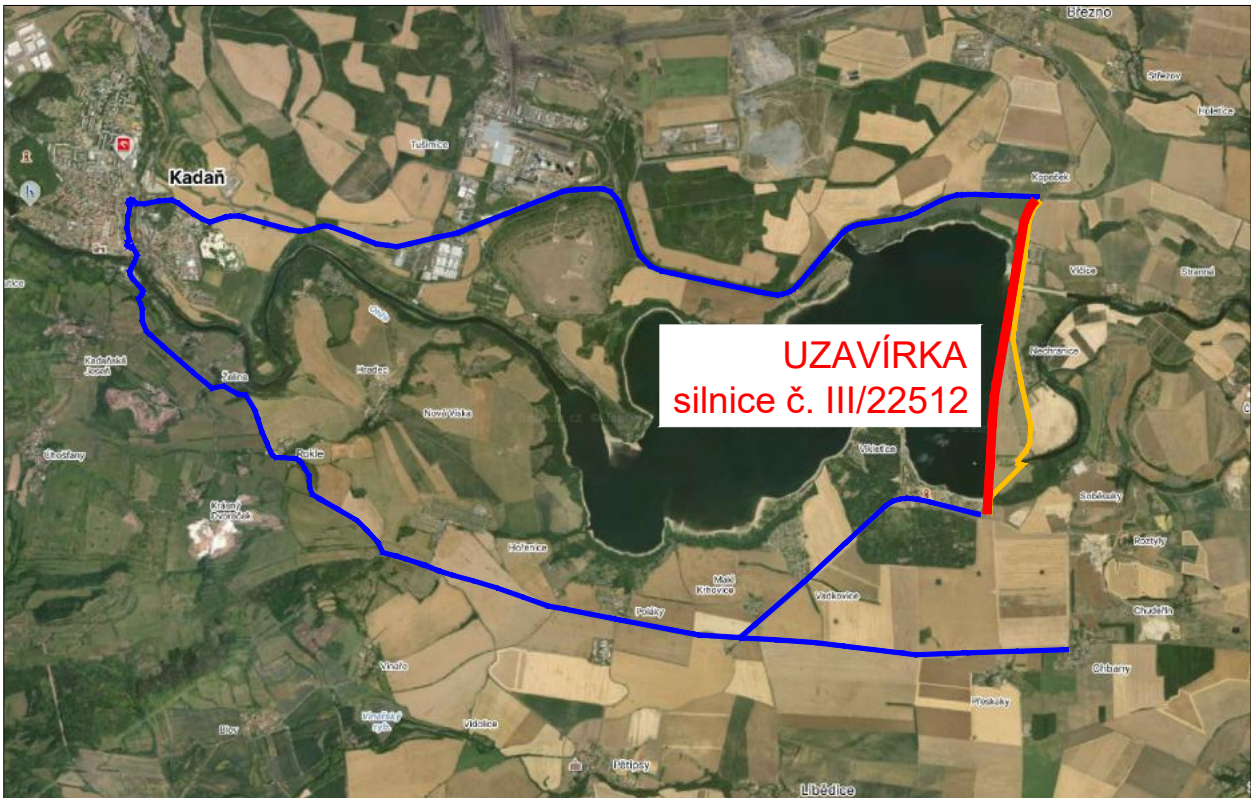

Mgr. Jiří Lisý

Legenda:



Digitální podpis:
06.10.2026 10:42



Uzavřený úsek



Objízdná trasa



Objízdná trasa BUS

Název stavby: VDN, přelivné objekty statické zajištění
slupic, manipulační přípravek pro tabule

Zhotovitel stavby:
Mostecká montážní a.s.


Výkres:
Přehledná situace

Měřítko:
-

Č. výkresu:
01

Datum:
09/2026

CELKOVÁ SITUACE
- PŘECHODNÉ DZ
ÚPLNÁ UZAVÍRKA - silnice č. III/22512

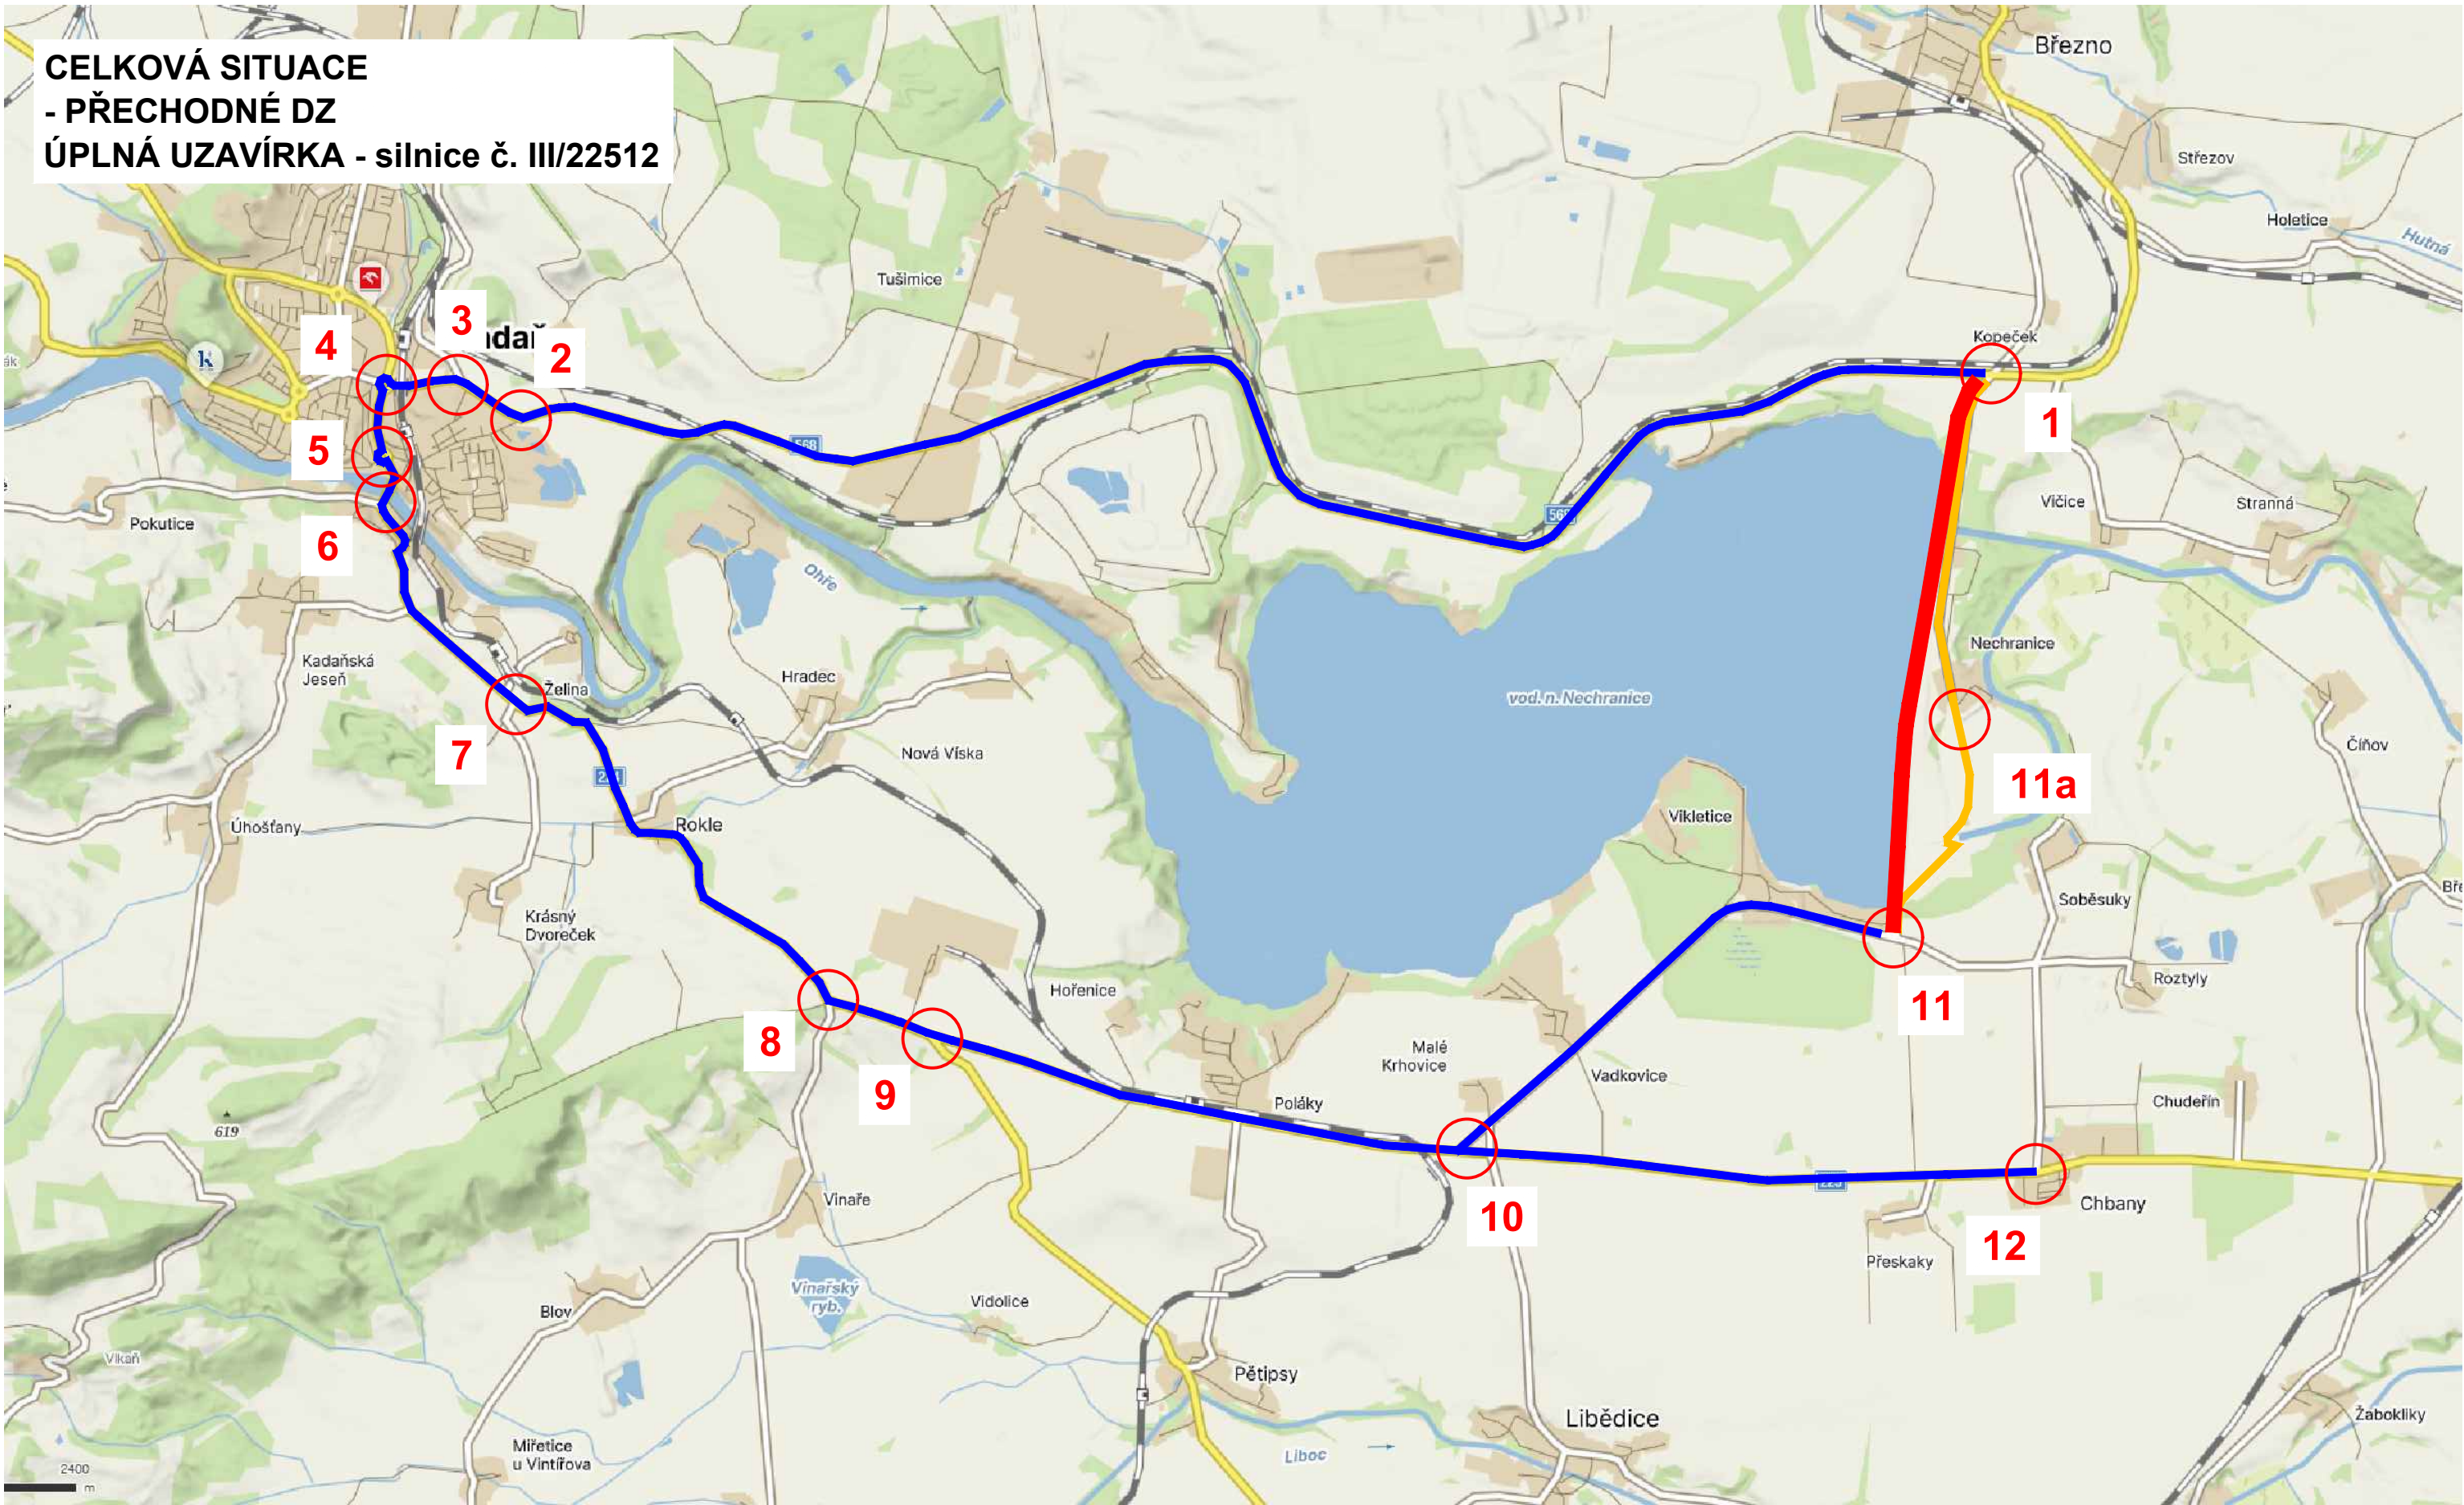

Legenda:


- Uzavřený úsek
- Objízdná trasa
- Objízdná trasa BUS
- Detail přechodného dopravního značení

Název stavby: **VDN, přelivné objekty statické zajištění slupic, manipulační přípravek pro tabule**

Zhotovitel stavby:
Mostecká montážní a.s.

Výkres: Celková situace	Měřítko: -	Č. výkresu: 02	Datum: 09/2026
-----------------------------------	---------------	-------------------	-------------------

PŘECHODNÉ DZ
- DETAIL KŘIŽOVATKA 1
ÚPLNÁ UZAVÍRKA - silnice č. III/22512

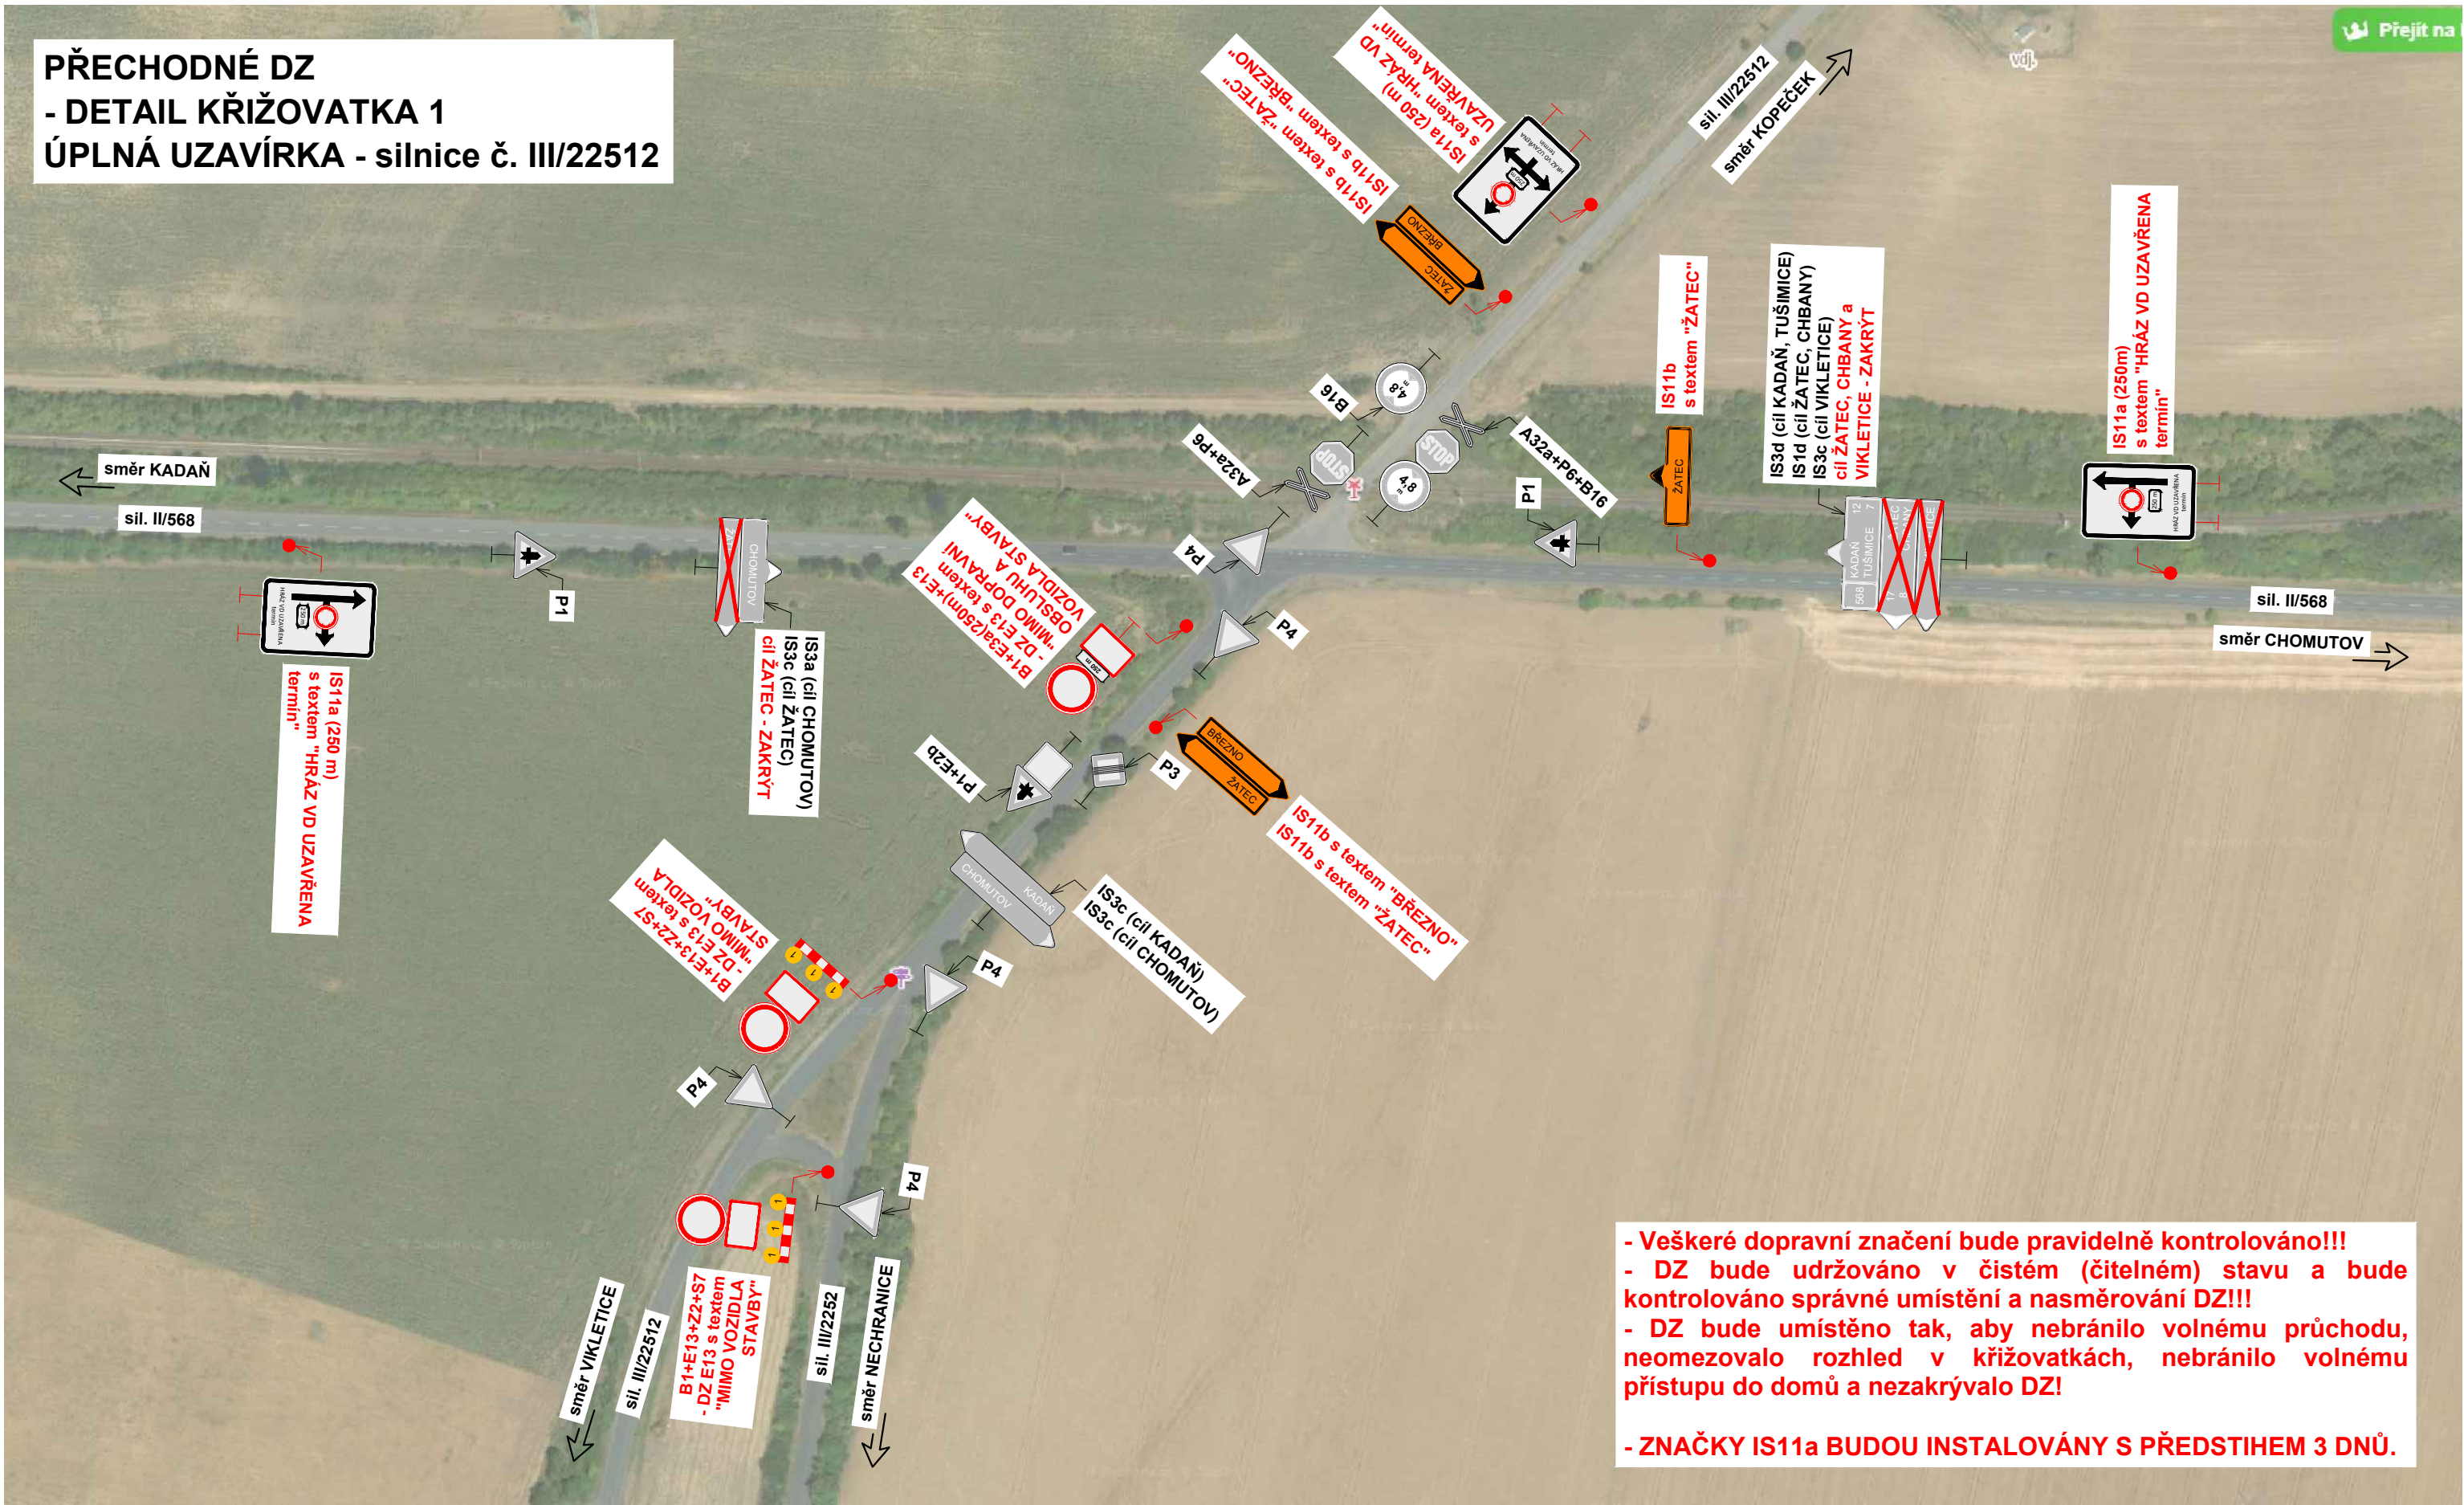

Legenda obrysy, hranice:

- IP19 Stávající dopravní značení
- A15 Přechodné dopravní značení
- B28 Přechodné dopravní značení osazené v min. týdenním předstihu

Poznámky:

- Jakékoli nesrovnalosti konzultovat s projektantem!!!
- Veškerá pracovní místa na komunikaci budou označena dle TP 66, případně TP 65 a TP 133!!

- Veškeré dopravní značení bude pravidelně kontrolováno!!!
- DZ bude udržováno v čistém (čitelném) stavu a bude kontrolováno správné umístění a nasměrování DZ!!!
- DZ bude umístěno tak, aby nebránilo volnému průchodu, neomezovalo rozhled v křižovatkách, nebránilo volnému přístupu do domů a nezakrývalo DZ!
- ZNAČKY IS11a BUDOU INSTALOVÁNY S PŘEDSTIHEM 3 DNŮ.

Název stavby: VDN, přelivné objekty statické zajištění slupic, manipulační přípravek pro tabule			
Zhotovitel stavby: Mostecká montážní a.s.			
Výkres: Detail křižovatka 1	Měřítko: -	Č. výkresu: 03	Datum: 09/2026

The image shows an aerial view of a road intersection. The main road is labeled 'ul. Hřitovni, KADAŇ' and 'sil. II/568'. A side road is labeled 'Polní'. Other labels include 'Javorová', 'Habrová', 'Zeměská', 'P4+B24a', 'B24b', 'P2+E2b', 'P4+B24b', 'P2+E2b', 'IS12a', 'IS12b', 'P+1-E2b', and 'směr CHOMUTOV'. Three orange arrows point to specific locations on the road, each labeled 'IS1/1b s textem "ŽATEC"'. The image is overlaid with a technical diagram showing traffic signs and their placement.

- Veškeré dopravní značení bude pravidelně kontrolováno!!!
- DZ bude udržováno v čistém (čitelném) stavu a bude kontrolováno správné umístění a nasměrování DZ!!!
- DZ bude umístěno tak, aby nebránilo volnému průchodu, neomezovalo rozhled v křižovatkách, nebránilo volnému přístupu do domů a nezakrývalo DZ!


- Veškeré dopravní značení bude pravidelně kontrolováno!!!
- DZ bude udržováno v čistém (čitelném) stavu a bude kontrolováno správné umístění a nasměrování DZ!!!
- DZ bude umístěno tak, aby nebránilo volnému průchodu, neomezovalo rozhled v křižovatkách, nebránilo volnému přístupu do domů a nezakrývalo DZ!

IP19	Stávající dopravní značení
A15	Přechodné dopravní značení
B28	Přechodné dopravní značení osazené v min. týdenním předstihu

- Jakékoli nesrovnalosti konzultovat s projektantem!!!
- Veškerá pracovní místa na komunikaci budou označena dle TP 66, případně TP 65 a TP 133!!

Název stavby: VDN, přelivné objekty statické zajištění slupic, manipulační přípravek pro tabule			
Zhotovitel stavby: Mostecká montážní a.s.			
Výkres: Detail křižovatka 2	Měřítko: -	Č. výkresu: 04	Datum: 09/2026

PŘECHODNÉ DZ
- DETAIL KŘIŽOVATKA 3
ÚPLNÁ UZAVÍRKA - silnice č. III/22512

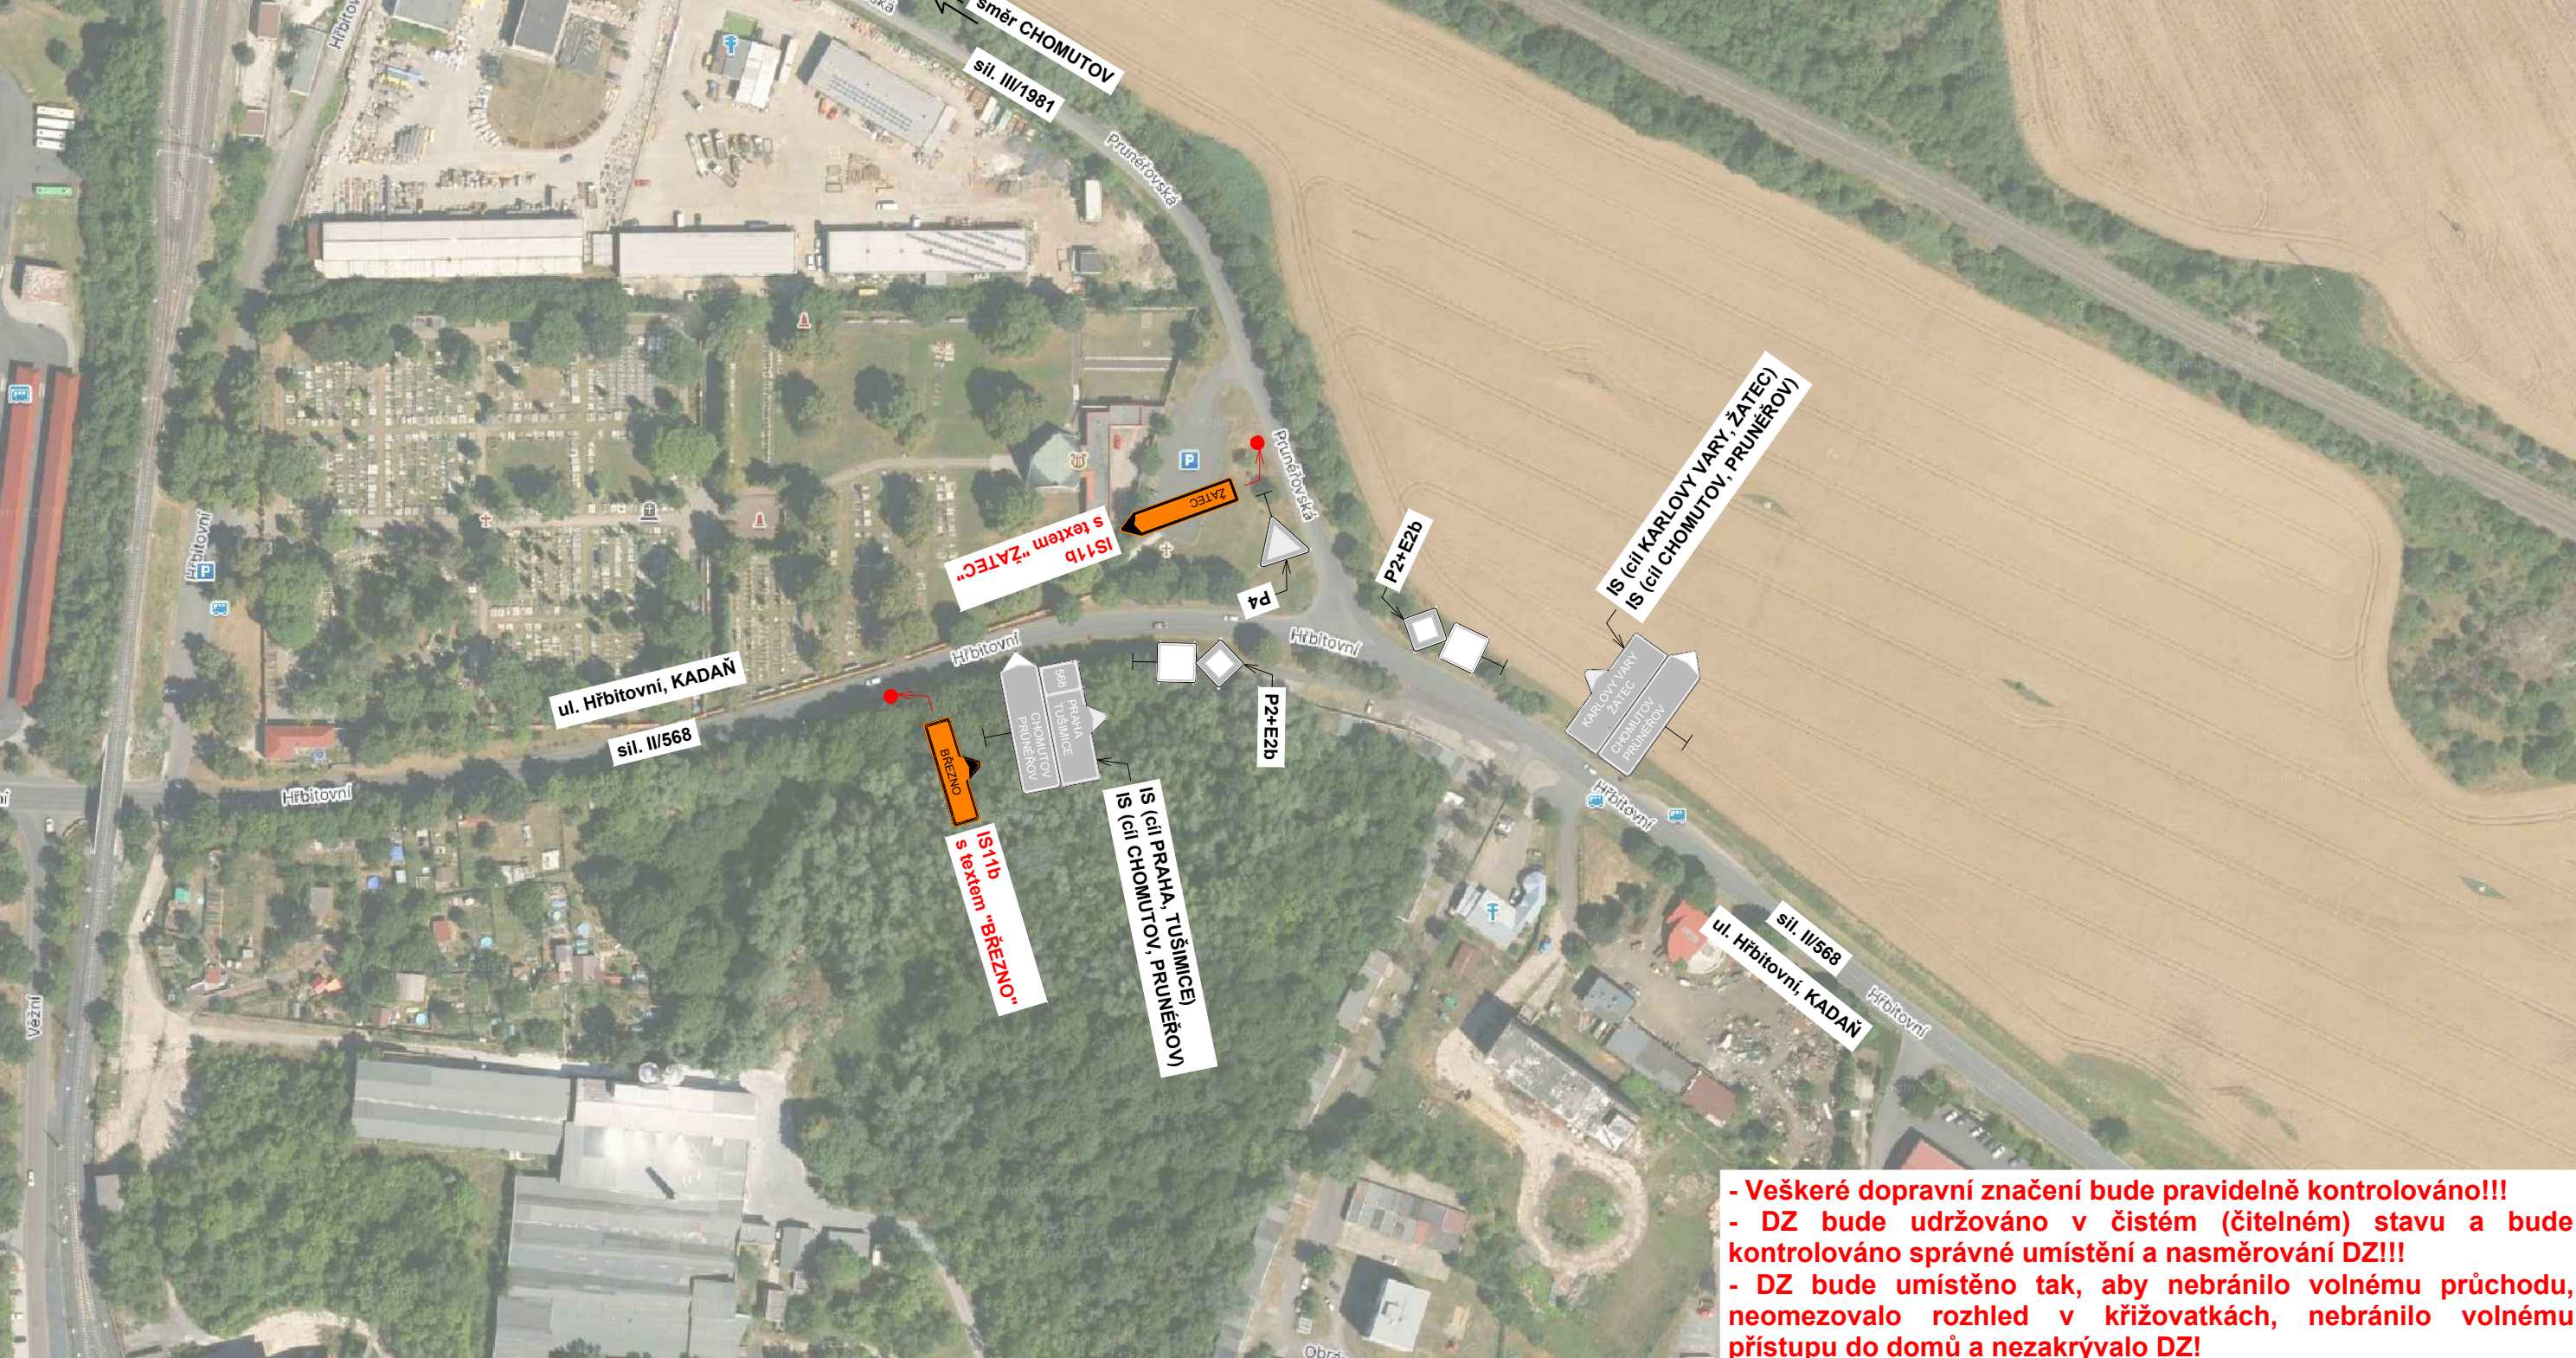

- Veškeré dopravní značení bude pravidelně kontrolováno!!!
- DZ bude udržováno v čistém (čitelném) stavu a bude kontrolováno správné umístění a nasměrování DZ!!!
- DZ bude umístěno tak, aby nebránilo volnému průchodu, neomezovalo rozhled v křižovatkách, nebránilo volnému přístupu do domů a nezakrývalo DZ!

Legenda obrysy, hranice:

IP19 Stávající dopravní značení
A15 Přechodné dopravní značení
B28 Přechodné dopravní značení osazené v min. týdenním předstihu

Poznámky:

- Jakékoli nesrovnalosti konzultovat s projektantem!!!
- Veškerá pracovní místa na komunikaci budou označena dle TP 66, případně TP 65 a TP 133!!

Název stavby: VDN, přelivné objekty statické zajištění slupic, manipulační přípravek pro tabule			
Zhotovitel stavby: Mostecká montážní a.s.			
Výkres: Detail křižovatka 3	Měřítko: -	Č. výkresu: 05	Datum: 09/2026

Legenda obrysy, hranice:

- | | |
|--|---|
|  IP19 | Stávající dopravní značení |
|  A15 | Přechodné dopravní značení |
|  B28 | Přechodné dopravní značení
osazené v min. týdenním předstihu |

Poznámky:

- Jakékoli nesrovnalosti konzultovat s projektantem!!!
- Veškerá pracovní místa na komunikaci budou označena dle TP 66, případně TP 65 a TP 133!!

Název stavby: VDN, přelivné objekty statické zajištění slupic, manipulační přípravek pro tabule			
Zhotovitel stavby: Mostecká montážní a.s.			
Výkres: Detail křížovatka 4	Měřítko: -	Č. výkresu: 06	Datum: 09/2026

PŘECHODNÉ DZ
- DETAIL KŘIŽOVATKA 5
ÚPLNÁ UZAVÍRKA - silnice č. III/22512



- Veškeré dopravní značení bude pravidelně kontrolováno!!!
- DZ bude udržováno v čistém (čitelném) stavu a bude kontrolováno správné umístění a nasměrování DZ!!!
- DZ bude umístěno tak, aby nebránilo volnému průchodu, neomezovalo rozhled v křižovatkách, nebránilo volnému přístupu do domů a nezakrývalo DZ!

Legenda obrysy, hranice:

IP19 Stávající dopravní značení
A15 Přechodné dopravní značení
B28 Přechodné dopravní značení osazené v min. týdenním předstihu

Poznámky:

- Jakékoli nesrovnalosti konzultovat s projektantem!!!
- Veškerá pracovní místa na komunikaci budou označena dle TP 66, případně TP 65 a TP 133!!

Název stavby: VDN, přelivné objekty statické zajištění slupic, manipulační přípravek pro tabule			
Zhotovitel stavby: Mostecká montážní a.s.			
Výkres: Detail křižovatka 5	Měřítko: -	Č. výkresu: 07	Datum: 09/2026

The map shows the intersection of Pokutická, Rokelská, and sil. II/224. Key features include:


- Streets:** Pokutická, Rokelská, sil. II/224, Špitálské předměstí.
- Labels:** IS11b s textem "ŽATEC", P2+E2b, P4, IS (cil POKUTICE), IS11b s textem "BŘEZNO", směr ŽATEC.
- Signs:** Various traffic signs including a blue 'P' sign, a white 'P4' sign, and a white 'IS' sign.
- Other:** A red dot on sil. II/224, a red dot on Pokutická, and a red dot on Rokelská.

- Legenda obrysy, hranice:

- Poznámky:

- FABI**
PŘECHODNÉ DOPRAVNÍ ZNAČENÍ
fabl@uciefabianova.cz +420 776 150 77

PŘECHODNÉ DZ
- DETAIL KŘIŽOVATKA 7
ÚPLNÁ UZAVÍRKA - silnice č. III/22512

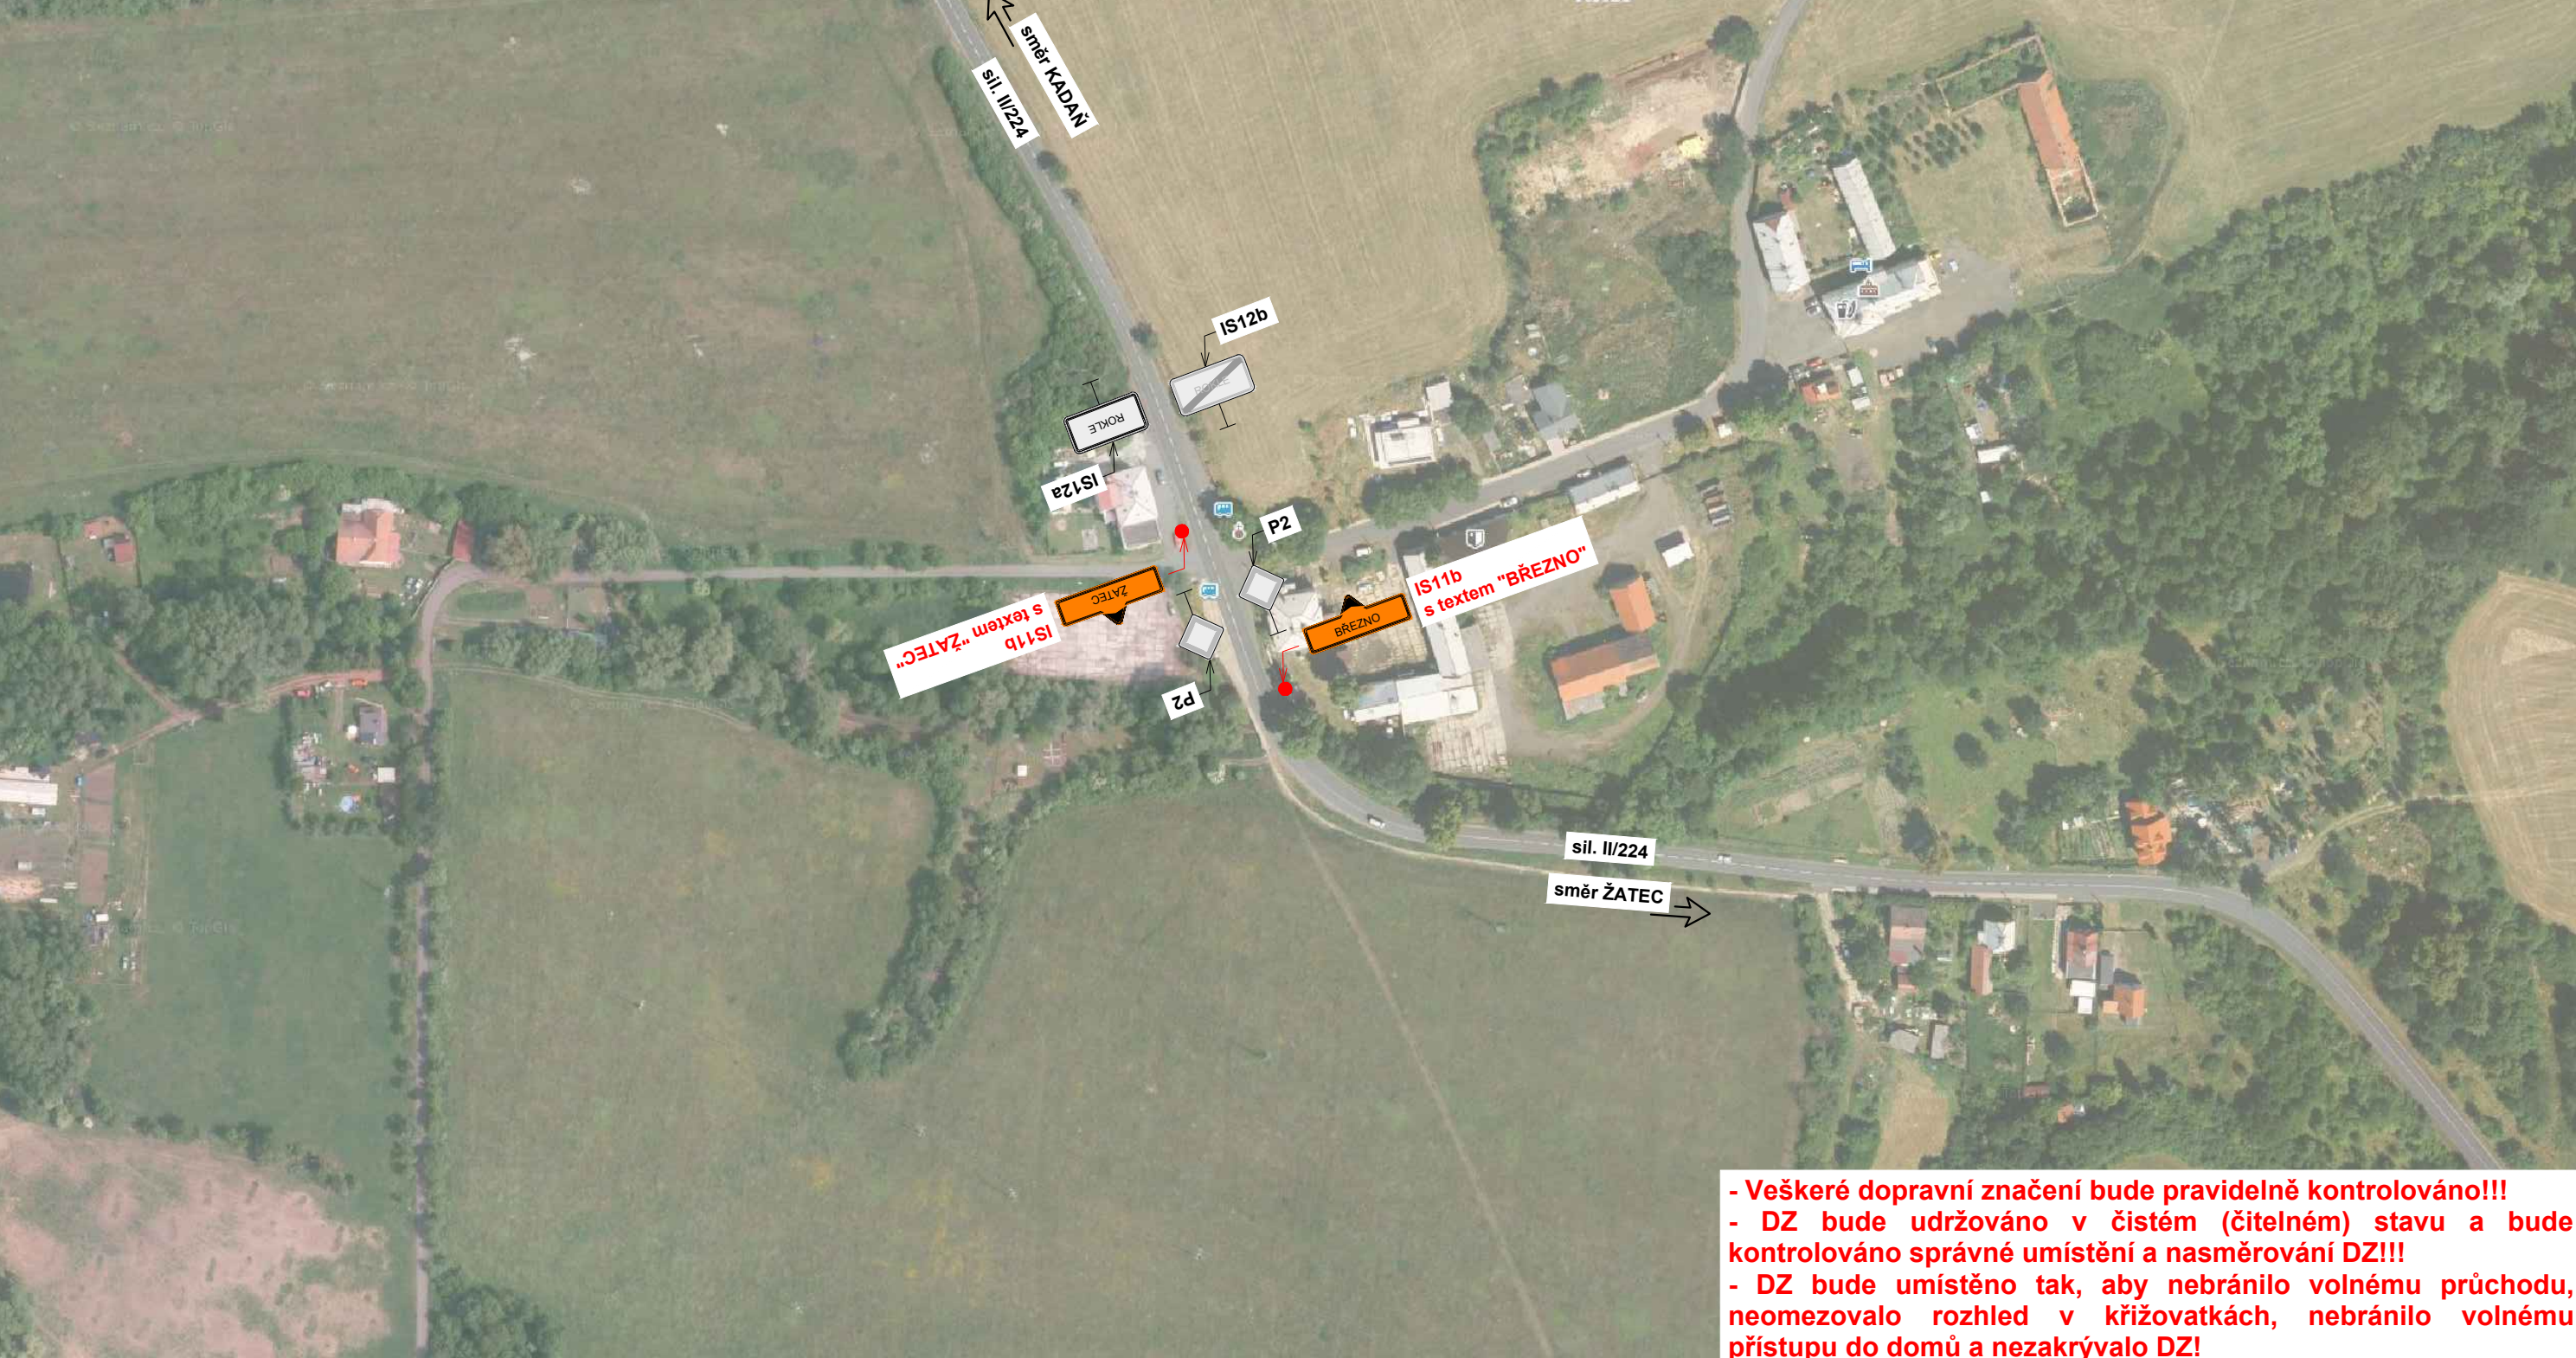

- Veškeré dopravní značení bude pravidelně kontrolováno!!!
- DZ bude udržováno v čistém (čitelném) stavu a bude kontrolováno správné umístění a nasměrování DZ!!!
- DZ bude umístěno tak, aby nebránilo volnému průchodu, neomezovalo rozhled v křižovatkách, nebránilo volnému přístupu do domů a nezakrývalo DZ!

Legenda obrysy, hranice:

IP19 Stávající dopravní značení

A15 Přechodné dopravní značení

B28 Přechodné dopravní značení osazené v min. týdenním předstihu


Poznámky:

- Jakékoli nesrovnalosti konzultovat s projektantem!!!

- Veškerá pracovní místa na komunikaci budou označena dle TP 66, případně TP 65 a TP 133!!

Název stavby: VDN, přelivné objekty statické zajištění slupic, manipulační přípravek pro tabule			
Zhotovitel stavby: Mostecká montážní a.s.			
Výkres: Detail křižovatka 7	Měřítko: -	Č. výkresu: 09	Datum: 09/2026

PŘECHODNÉ DZ
- DETAIL KŘIŽOVATKA 8
ÚPLNÁ UZAVÍRKA - silnice č. III/22512

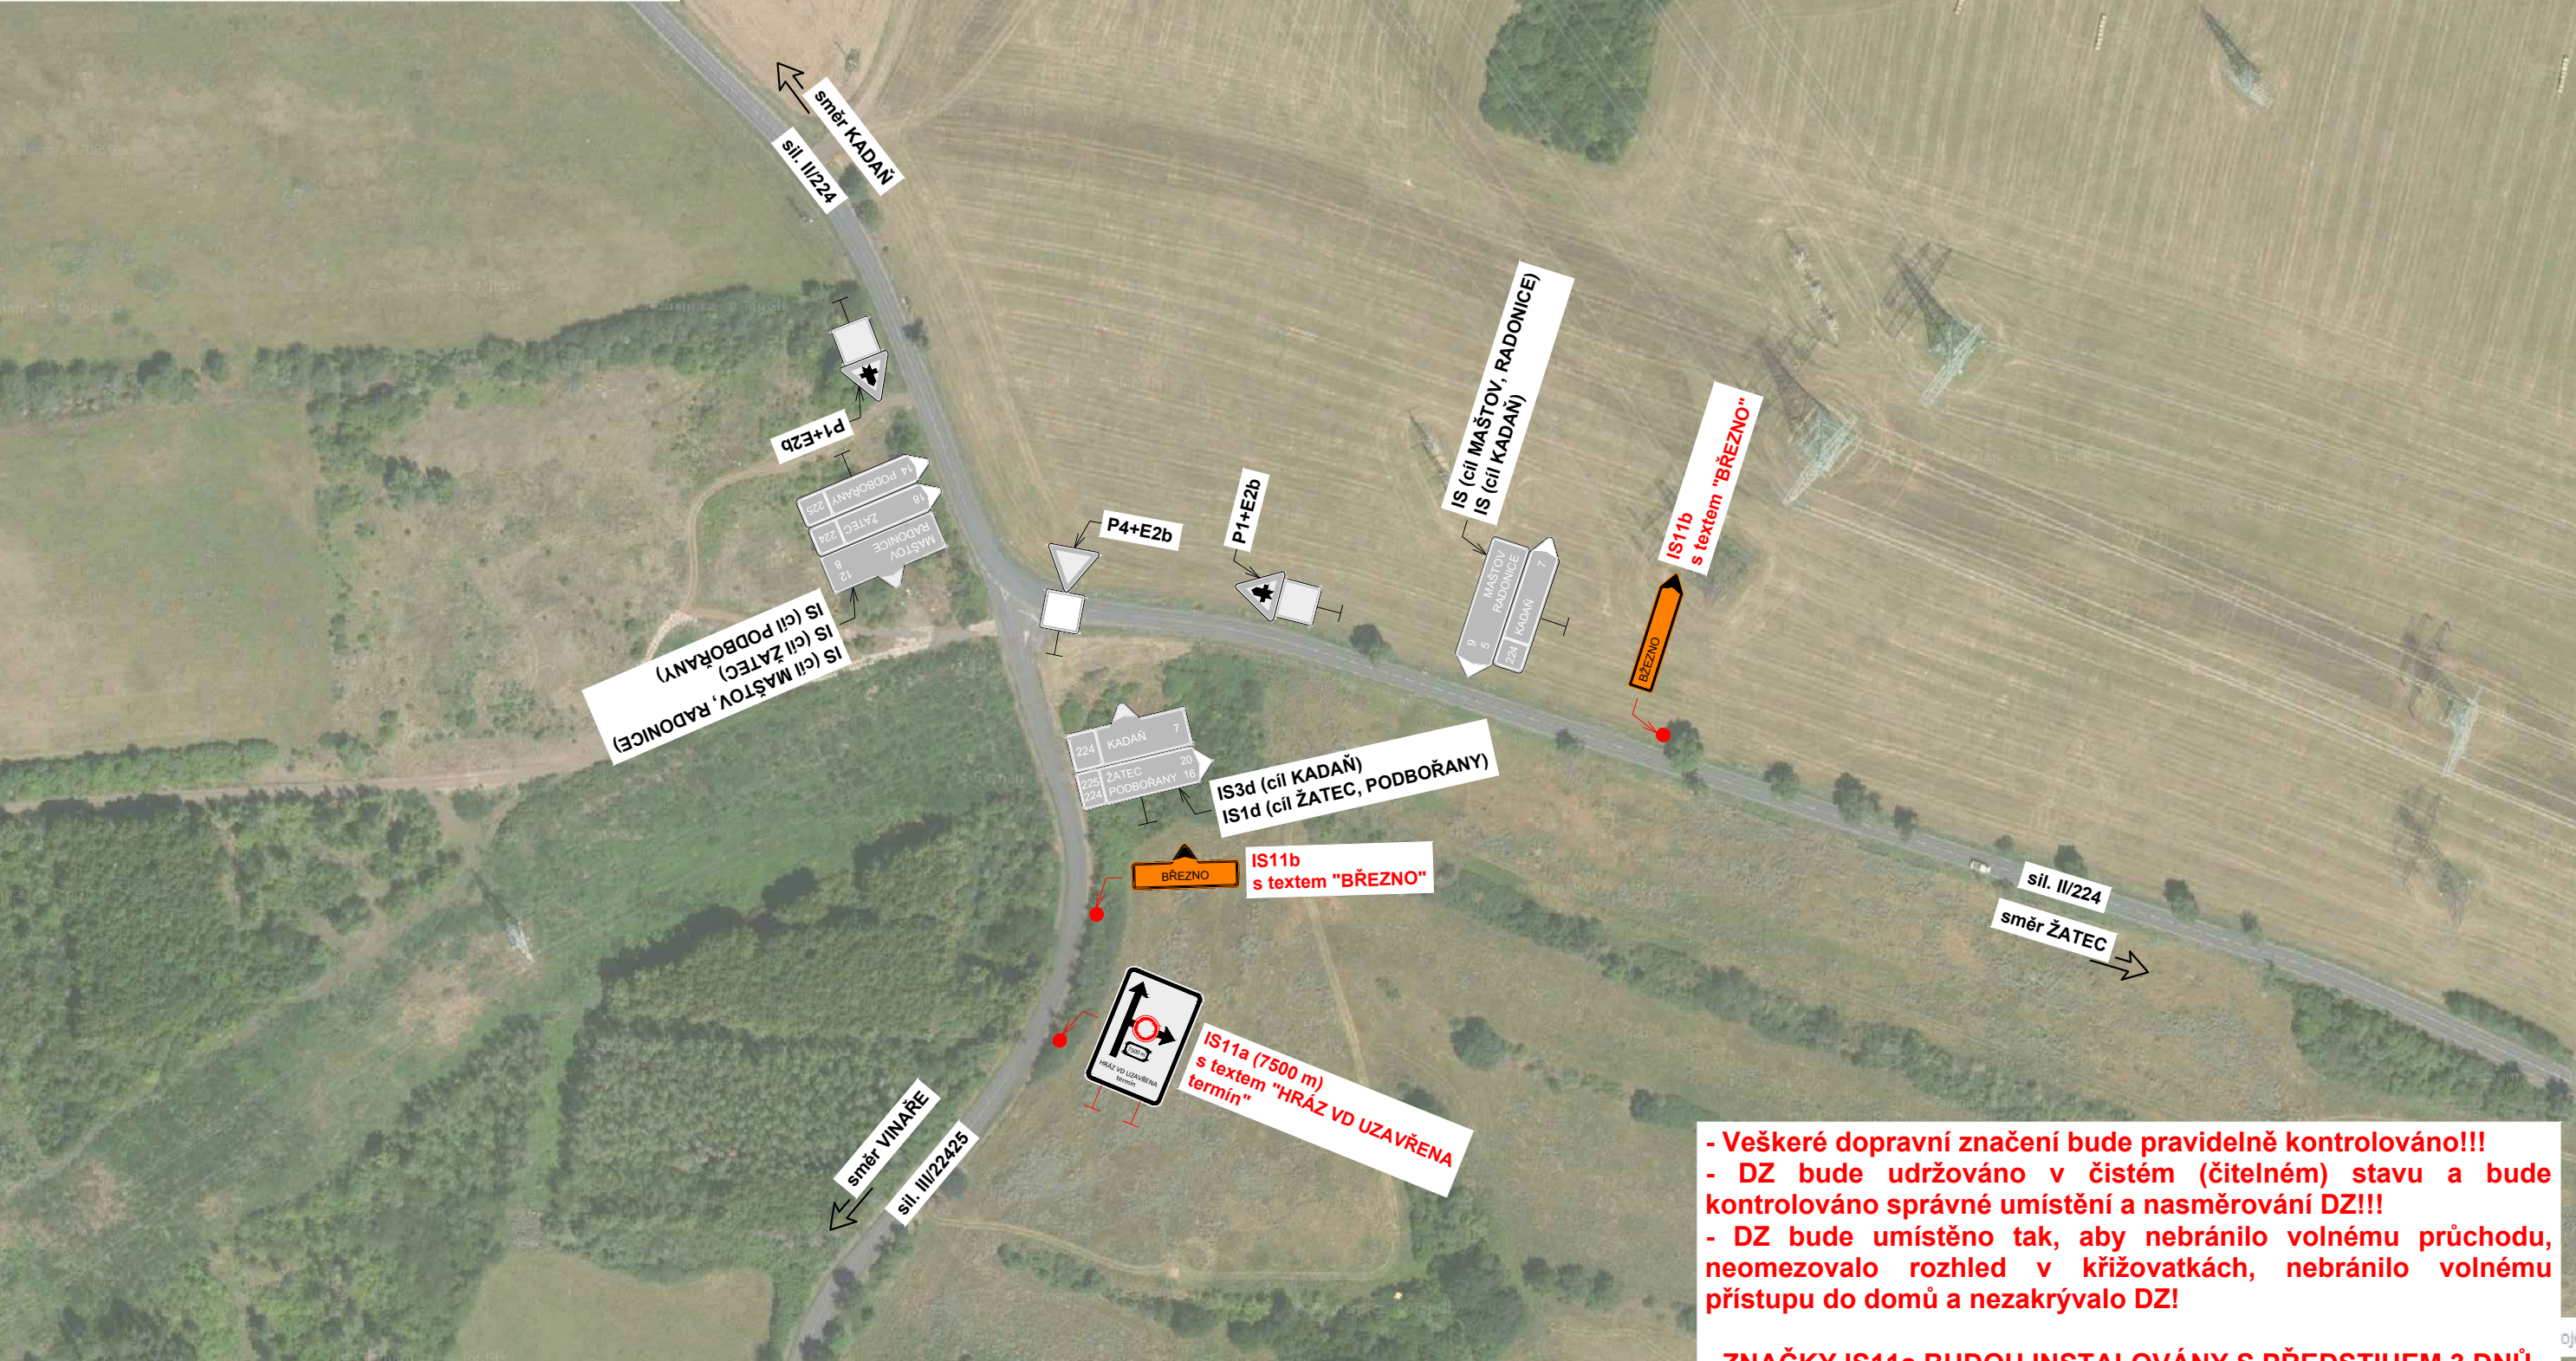

- Veškeré dopravní značení bude pravidelně kontrolováno!!!
- DZ bude udržováno v čistém (čitelném) stavu a bude kontrolováno správné umístění a nasměrování DZ!!!
- DZ bude umístěno tak, aby nebránilo volnému průchodu, neomezovalo rozhled v křižovatkách, nebránilo volnému přístupu do domů a nezakrývalo DZ!
- ZNAČKY IS11a BUDOU INSTALOVÁNY S PŘEDSTIHEM 3 DNŮ.

Legenda obrysy, hranice:

IP19 Stávající dopravní značení

A15 Přechodné dopravní značení

B28 Přechodné dopravní značení osazené v min. týdenním předstihu


Poznámky:

- Jakékoli nesrovnalosti konzultovat s projektantem!!!
- Veškerá pracovní místa na komunikaci budou označena dle TP 66, případně TP 65 a TP 133!!

Název stavby: VDN, přelivné objekty statické zajištění slupic, manipulační přípravek pro tabule			
Zhotovitel stavby: Mostecká montážní a.s.			
Výkres: Detail křižovatka 8	Měřítko: -	Č. výkresu: 10	Datum: 09/2026



PŘECHODNÉ DZ
- DETAIL KŘIŽOVATKA 9
ÚPLNÁ UZAVÍRKA - silnice č. III/22512

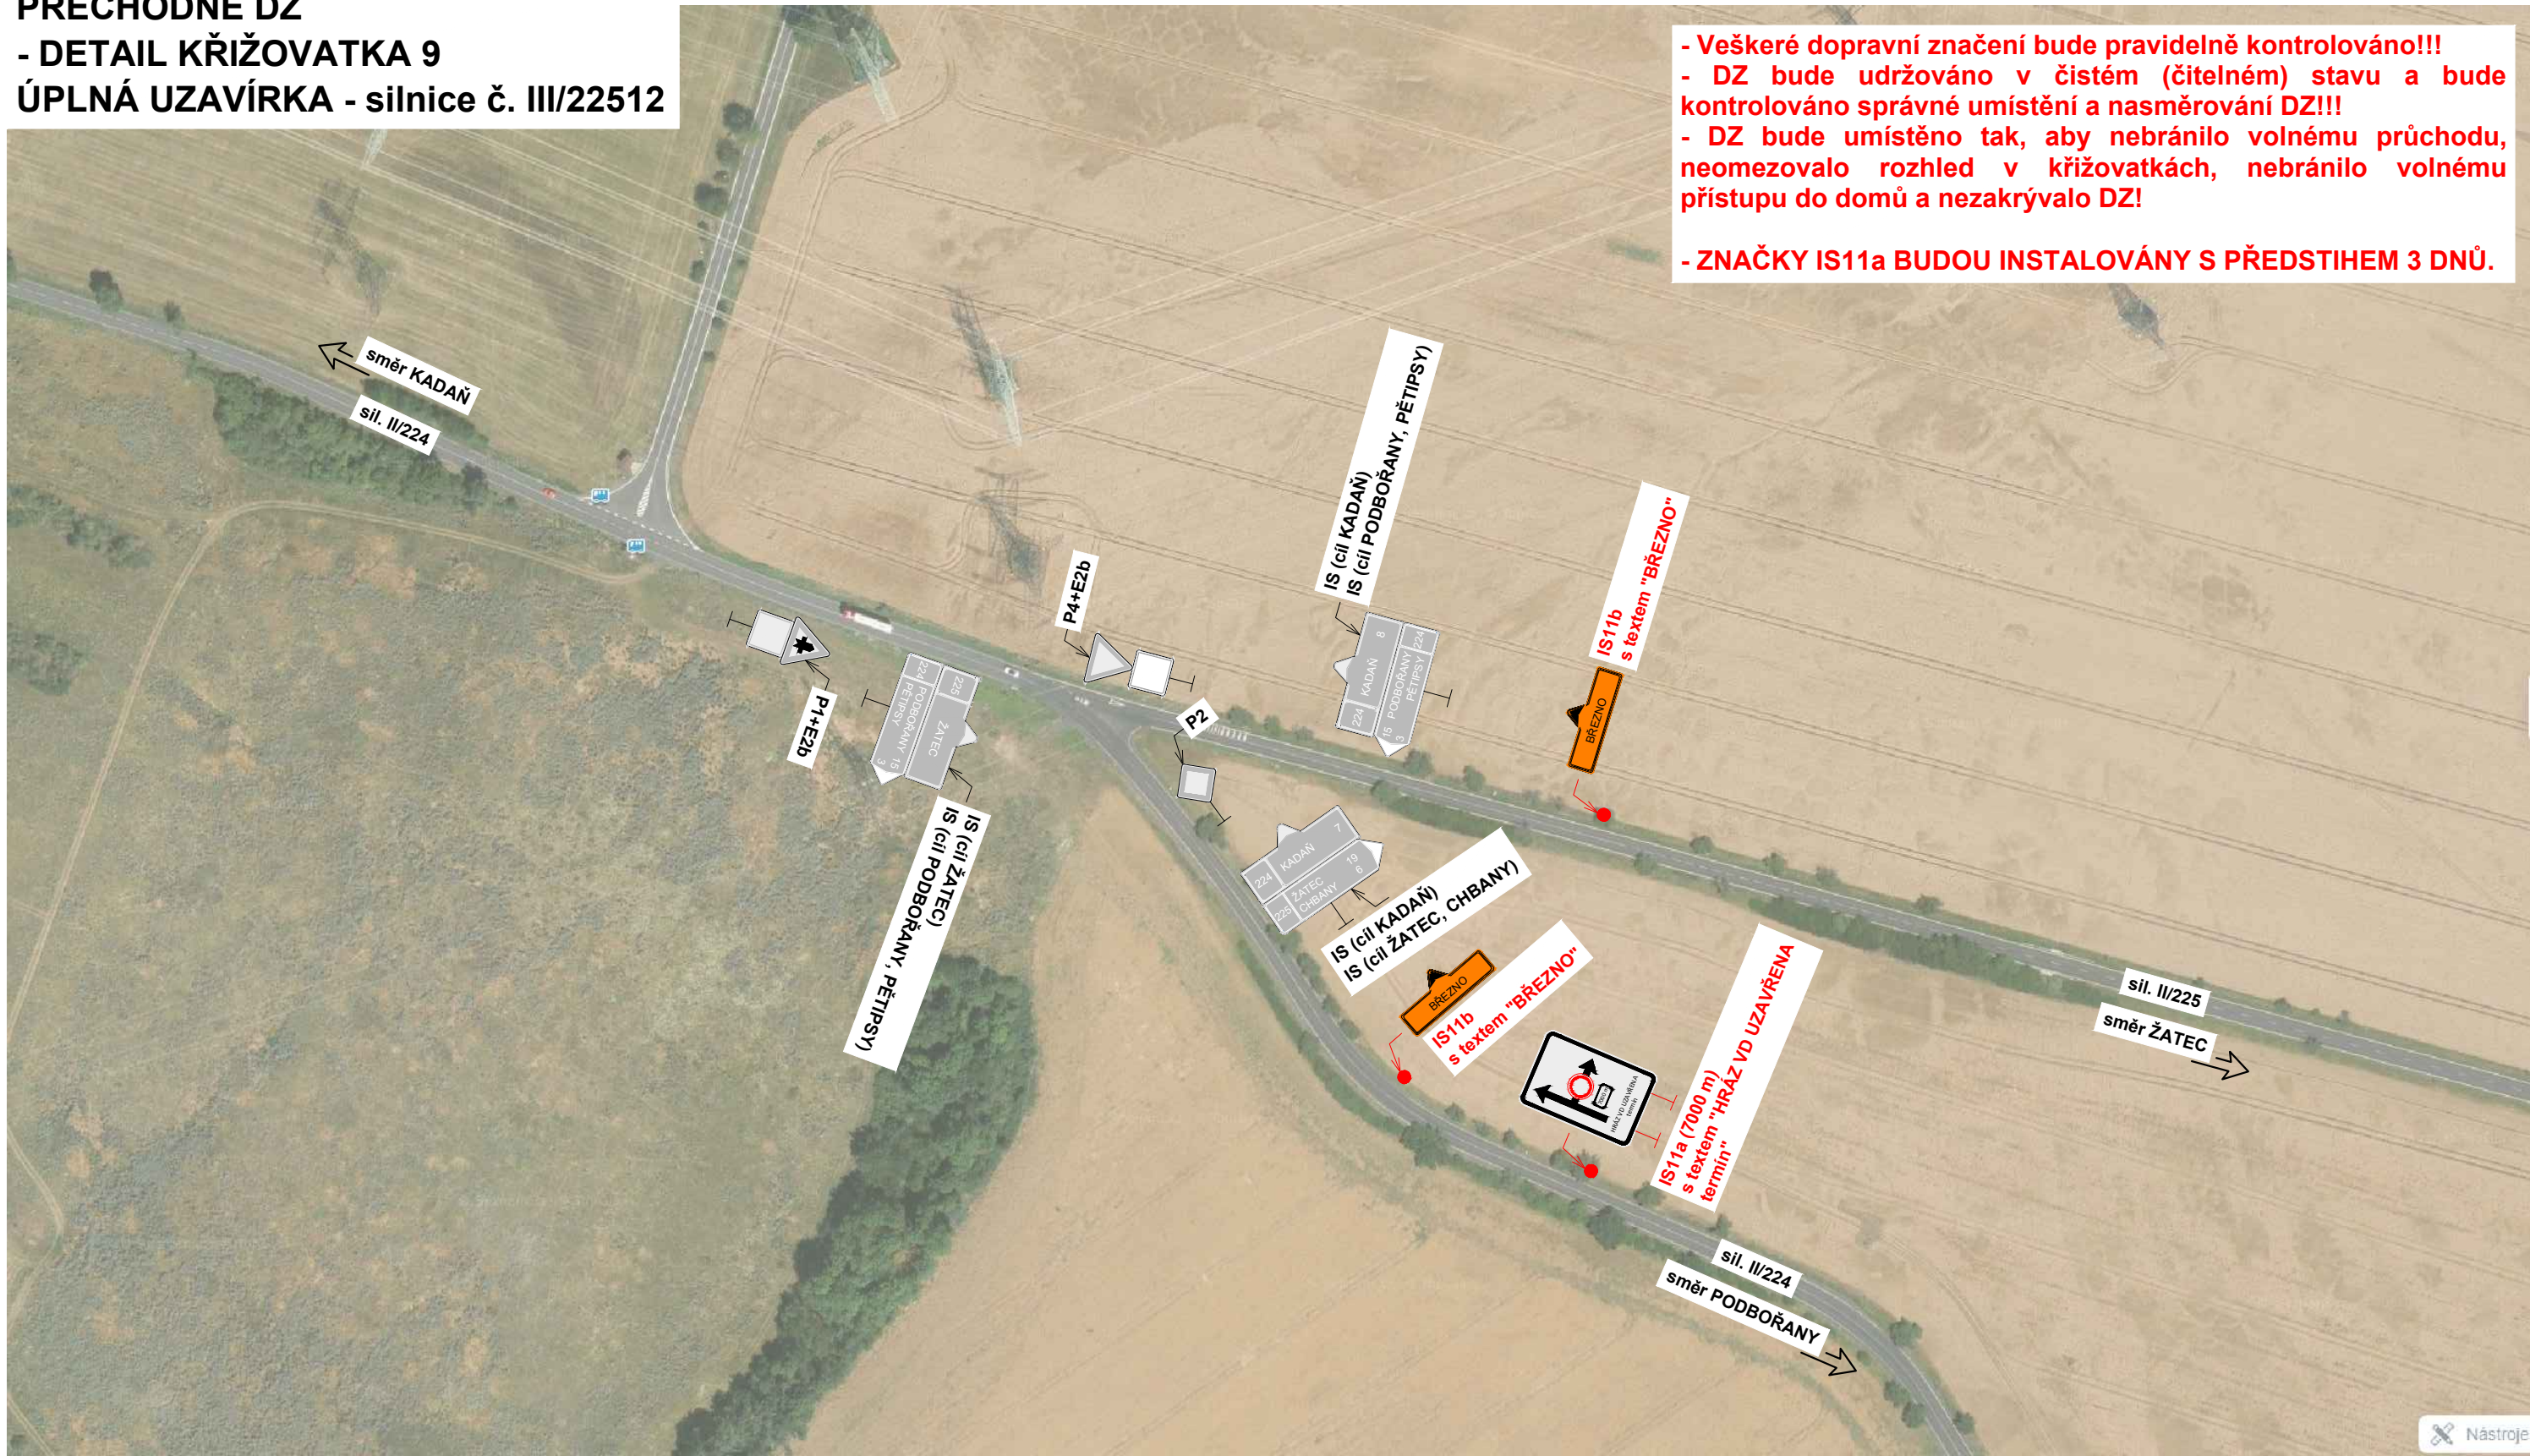

- Veškeré dopravní značení bude pravidelně kontrolováno!!!
- DZ bude udržováno v čistém (čitelném) stavu a bude kontrolováno správné umístění a nasměrování DZ!!!
- DZ bude umístěno tak, aby nebránilo volnému průchodu, neomezovalo rozhled v křižovatkách, nebránilo volnému přístupu do domů a nezakrývalo DZ!
- ZNAČKY IS11a BUDOU INSTALOVÁNY S PŘEDSTIHEM 3 DNŮ.

Legenda obrysy, hranice:

IP19 Stávající dopravní značení

A15 Přechodné dopravní značení

B28 Přechodné dopravní značení osazené v min. týdenním předstihu

Poznámky:


- Jakékoli nesrovnalosti konzultovat s projektantem!!!

- Veškerá pracovní místa na komunikaci budou označena dle TP 66, případně TP 65 a TP 133!!

Název stavby: VDN, přelivné objekty statické zajištění slupic, manipulační přípravek pro tabule			
Zhotovitel stavby: Mostecká montážní a.s.			
Výkres: Detail křižovatka 9	Měřítko: -	Č. výkresu: 11	Datum: 09/2026

PŘECHODNÉ DZ
- DETAIL KŘIŽOVATKA 10
ÚPLNÁ UZAVÍRKA - silnice č. III/22512

- Veškeré dopravní značení bude pravidelně kontrolováno!!!
- DZ bude udržováno v čistém (čitelném) stavu a bude kontrolováno správné umístění a nasměrování DZ!!!
- DZ bude umístěno tak, aby nebránilo volnému průchodu, neomezovalo rozhled v křižovatkách, nebránilo volnému přístupu do domů a nezakrývalo DZ!
- ZNAČKY IS11a BUDOU INSTALOVÁNY S PŘEDSTIHEM 3 DNŮ.

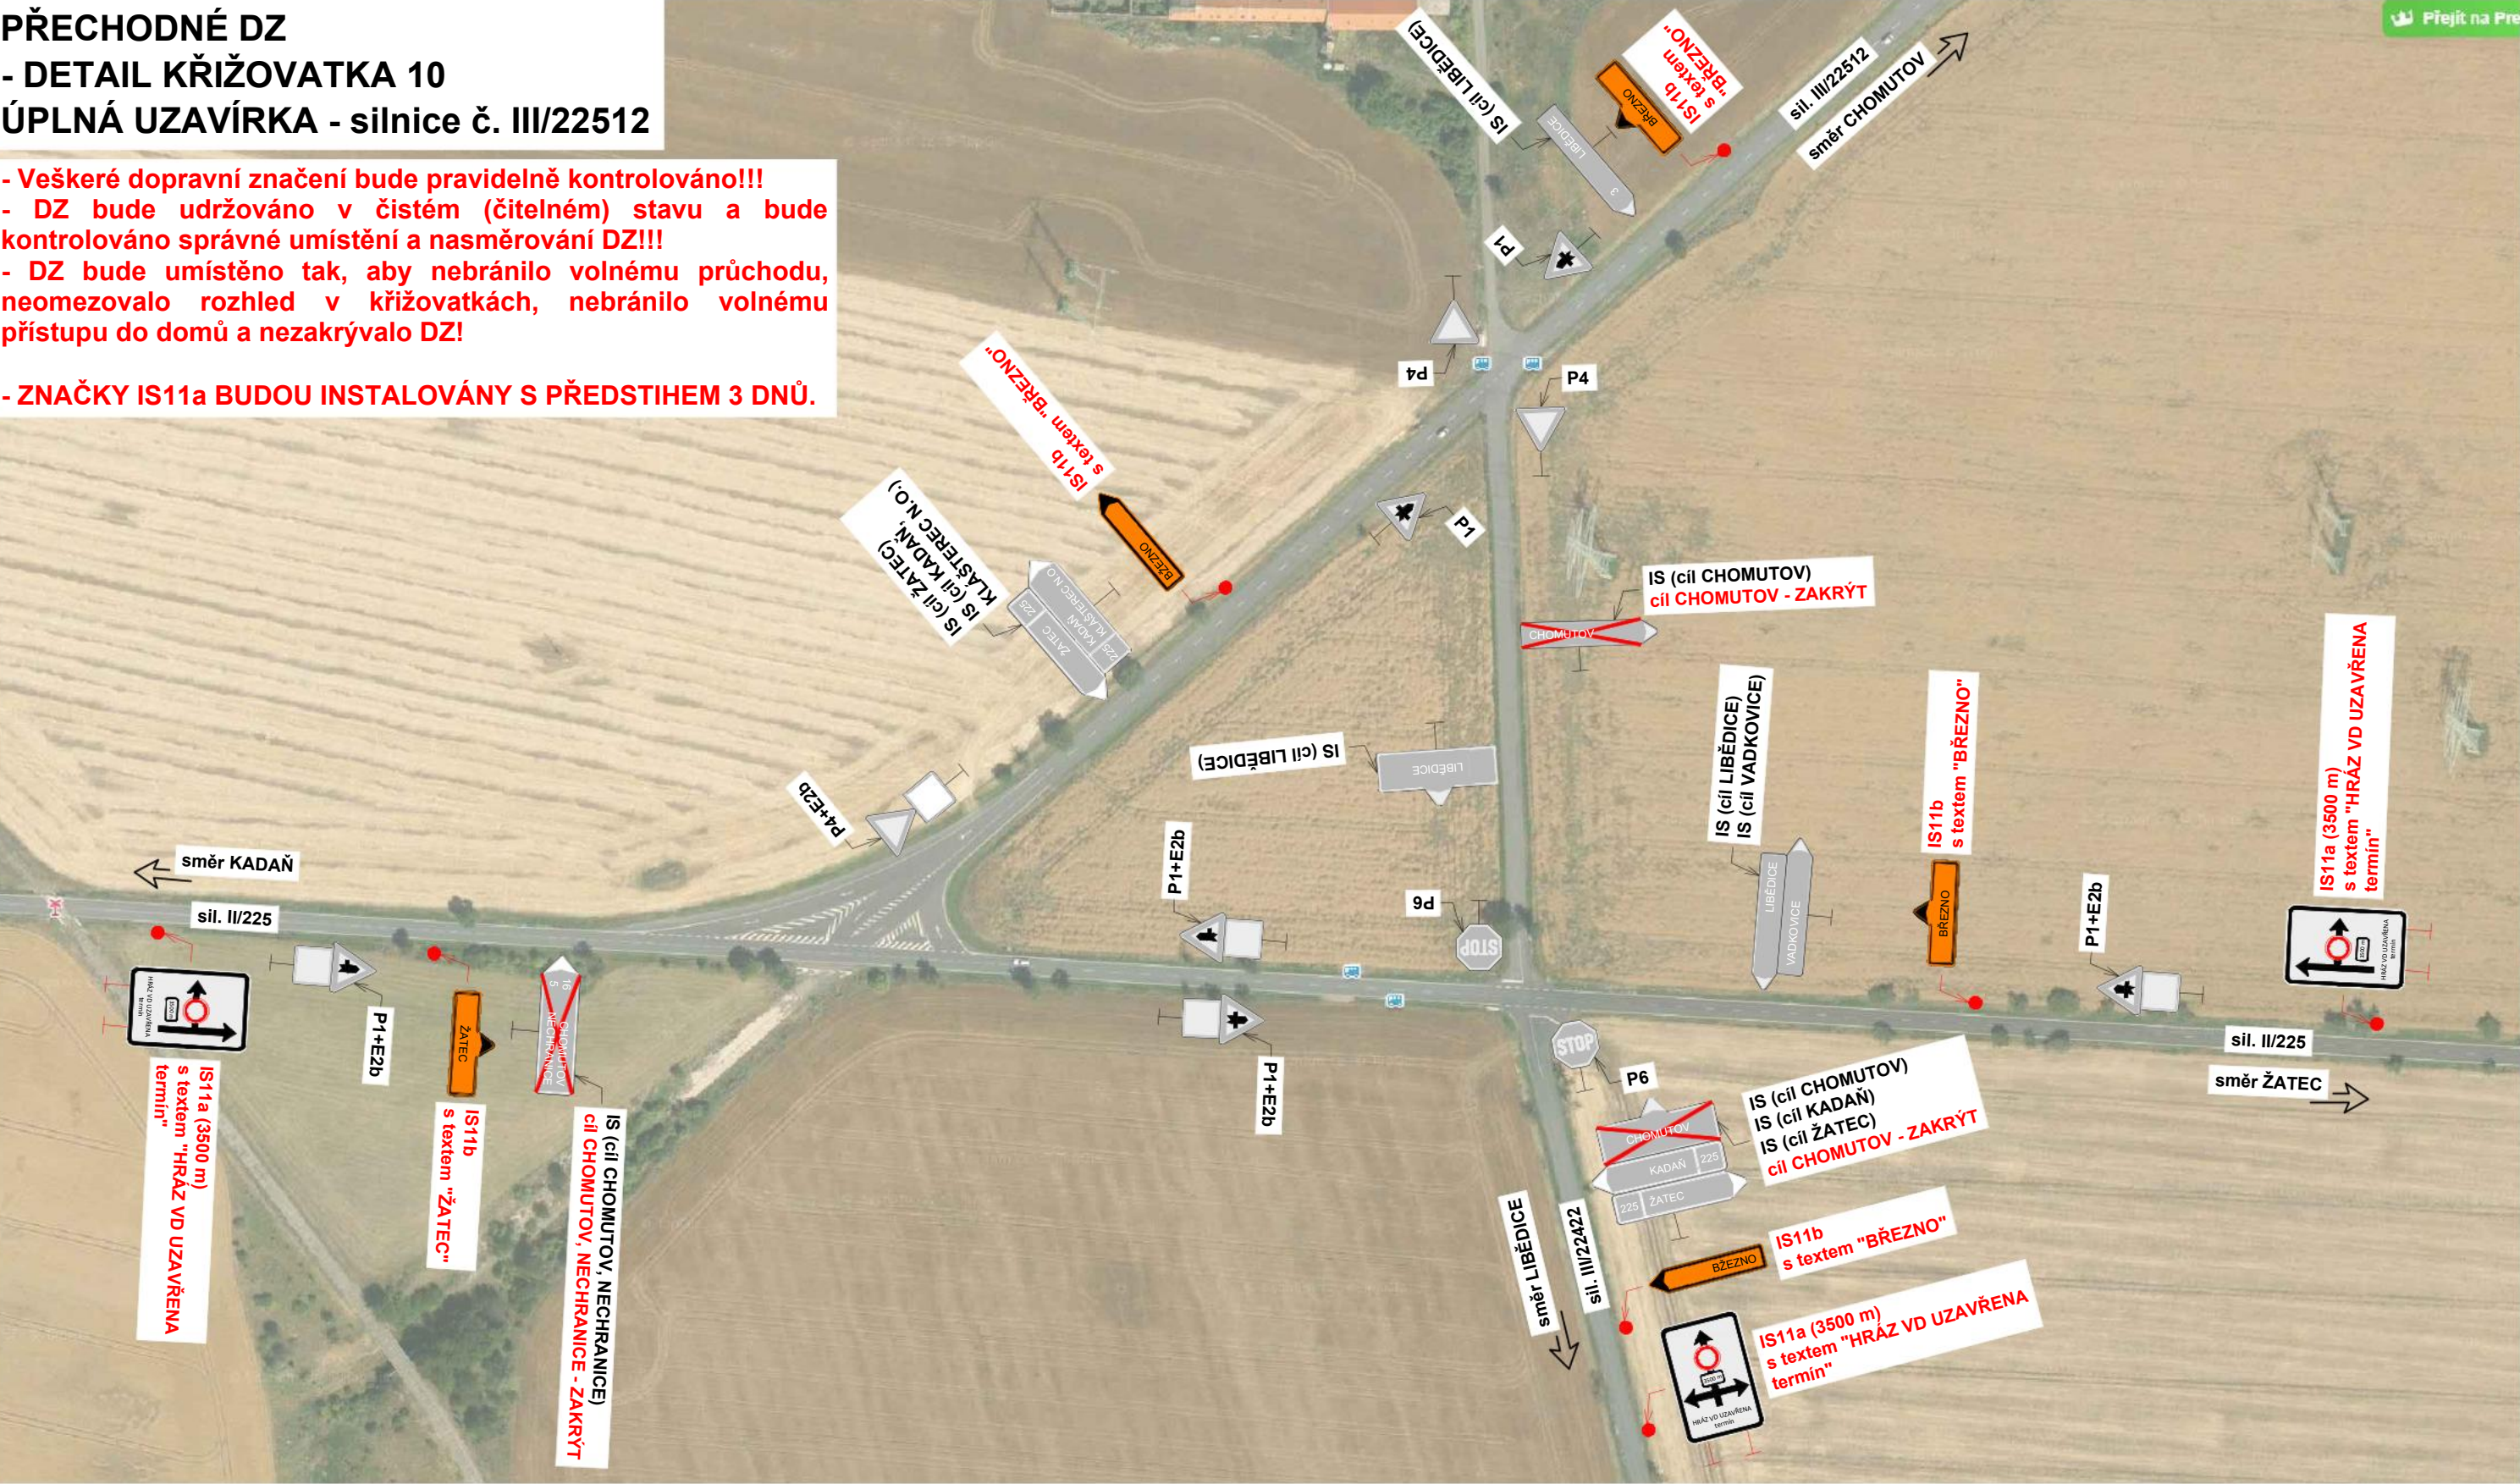

Legenda obrysy, hranice:


- IP19 Stávající dopravní značení
- A15 Přechodné dopravní značení
- B28 Přechodné dopravní značení osazené v min. týdenním předstihu

Poznámky:

- Jakékoli nesrovnalosti konzultovat s projektantem!!!
- Veškerá pracovní místa na komunikaci budou označena dle TP 66, případně TP 65 a TP 133!!

Název stavby: VDN, přelivné objekty statické zajištění slupic, manipulační přípravek pro tabule			
Zhotovitel stavby: Mostecká montážní a.s.			
Výkres: Detail křižovatka 10	Měřítko: -	Č. výkresu: 12	Datum: 09/2026

PŘECHODNÉ DZ
- DETAIL KŘIŽOVATKA 11, 11a
ÚPLNÁ UZAVÍRKA - silnice č. III/22512

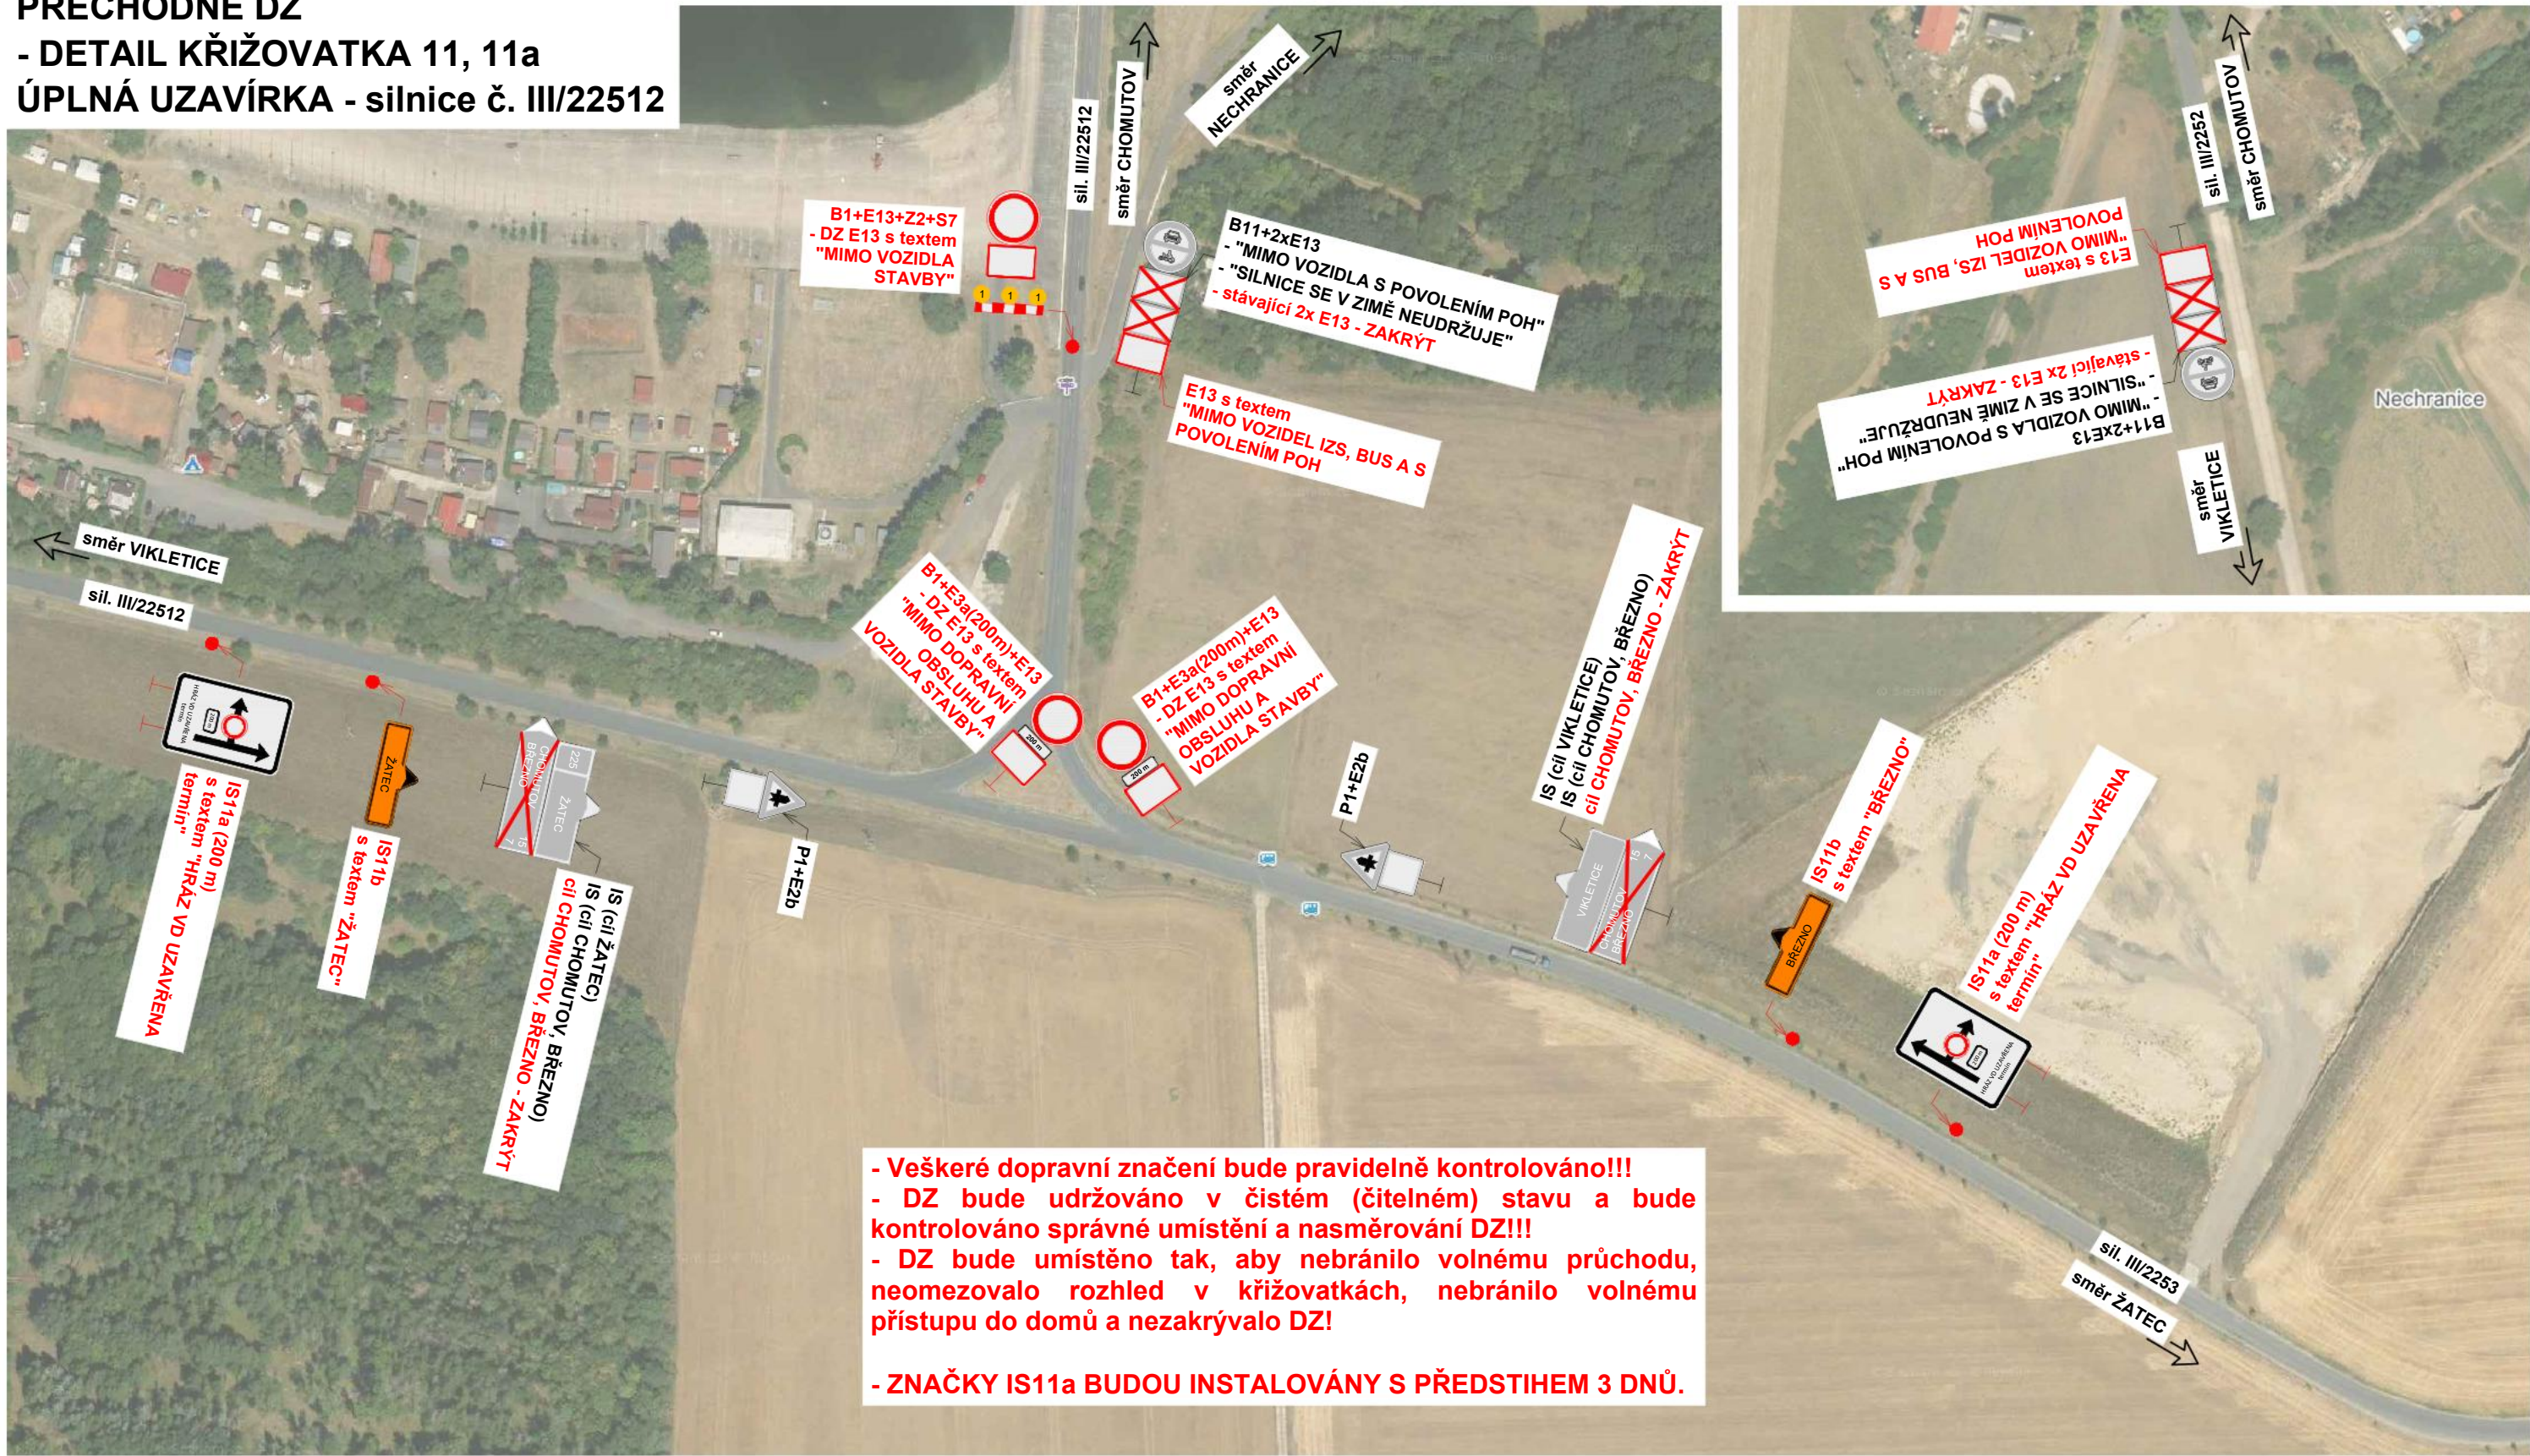

Legenda obrysy, hranice:


- IP19 Stávající dopravní značení
- A15 Přechodné dopravní značení
- B28 Přechodné dopravní značení osazené v min. týdenním předstihu

Poznámky:

- Jakékoli nesrovnalosti konzultovat s projektantem!!!
- Veškerá pracovní místa na komunikaci budou označena dle TP 66, případně TP 65 a TP 133!!!

Název stavby: VDN, přelivné objekty statické zajištění slupic, manipulační přípravek pro tabule			
Zhotovitel stavby: Mostecká montážní a.s.			
Výkres: Detail křižovatka 11, 11a	Měřítko: -	Č. výkresu: 13	Datum: 09/2026

PŘECHODNÉ DZ
- DETAIL KŘIŽOVATKA 12
ÚPLNÁ UZAVÍRKA - silnice č. III/22512

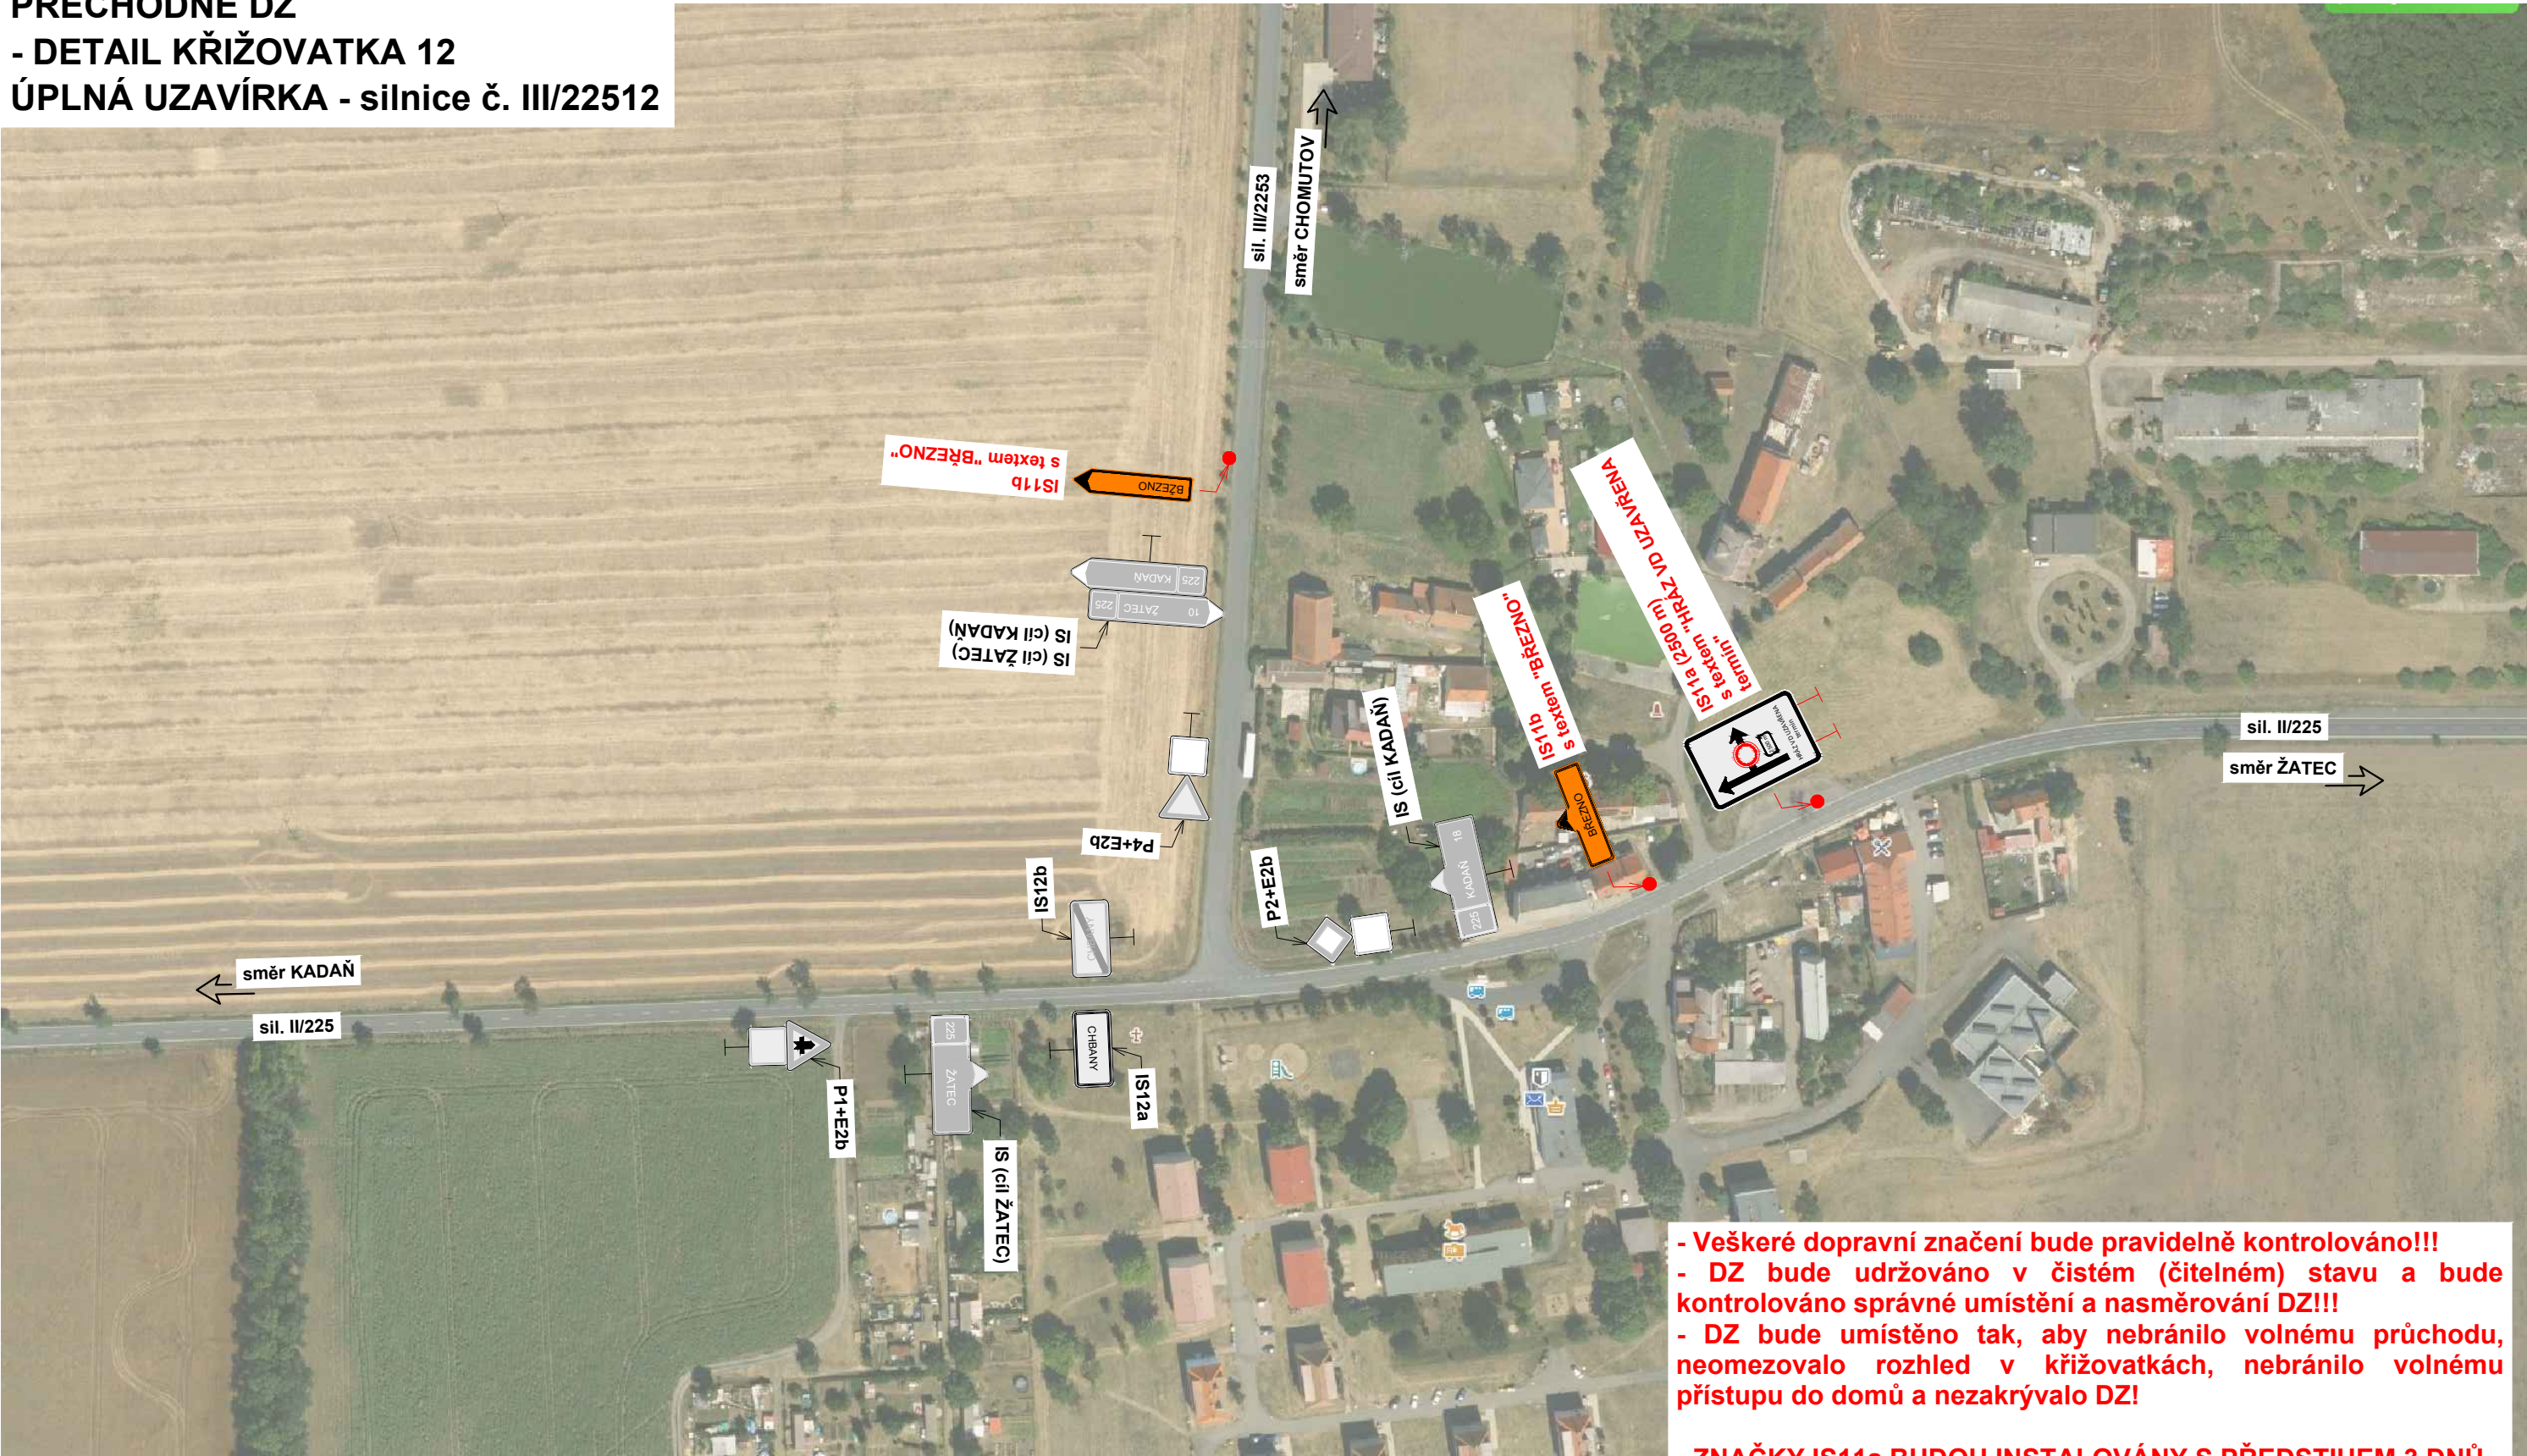

- Veškeré dopravní značení bude pravidelně kontrolováno!!!
- DZ bude udržováno v čistém (čitelném) stavu a bude kontrolováno správné umístění a nasměrování DZ!!!
- DZ bude umístěno tak, aby nebránilo volnému průchodu, neomezovalo rozhled v křižovatkách, nebránilo volnému přístupu do domů a nezakrývalo DZ!
- ZNAČKY IS11a BUDOU INSTALOVÁNY S PŘEDSTIHEM 3 DNŮ.

Legenda obrysy, hranice:

- IP19 Stávající dopravní značení
 - A15 Přechodné dopravní značení
 - B28 Přechodné dopravní značení
- Jan Mareš
POLICE ČESKÉ REPUBLIKY
Důvod podepsání: Zpracování
Čas podepsání: 05.10.2026 12:04:06

Poznámky:

- Jakékoli nesrovnalosti konzultovat s projektantem!!!
- Veškerá pracovní místa na komunikaci budou označena dle TP 66, případně TP 65 a TP 133!!

Název stavby: VDN, přelivné objekty statické zajištění slupic, manipulační přípravek pro tabule			
Zhotovitel stavby: Mostecká montážní a.s.			
Výkres: Detail křižovatka 12	Měřítko: -	Č. výkresu: 14	Datum: 09/2026

