


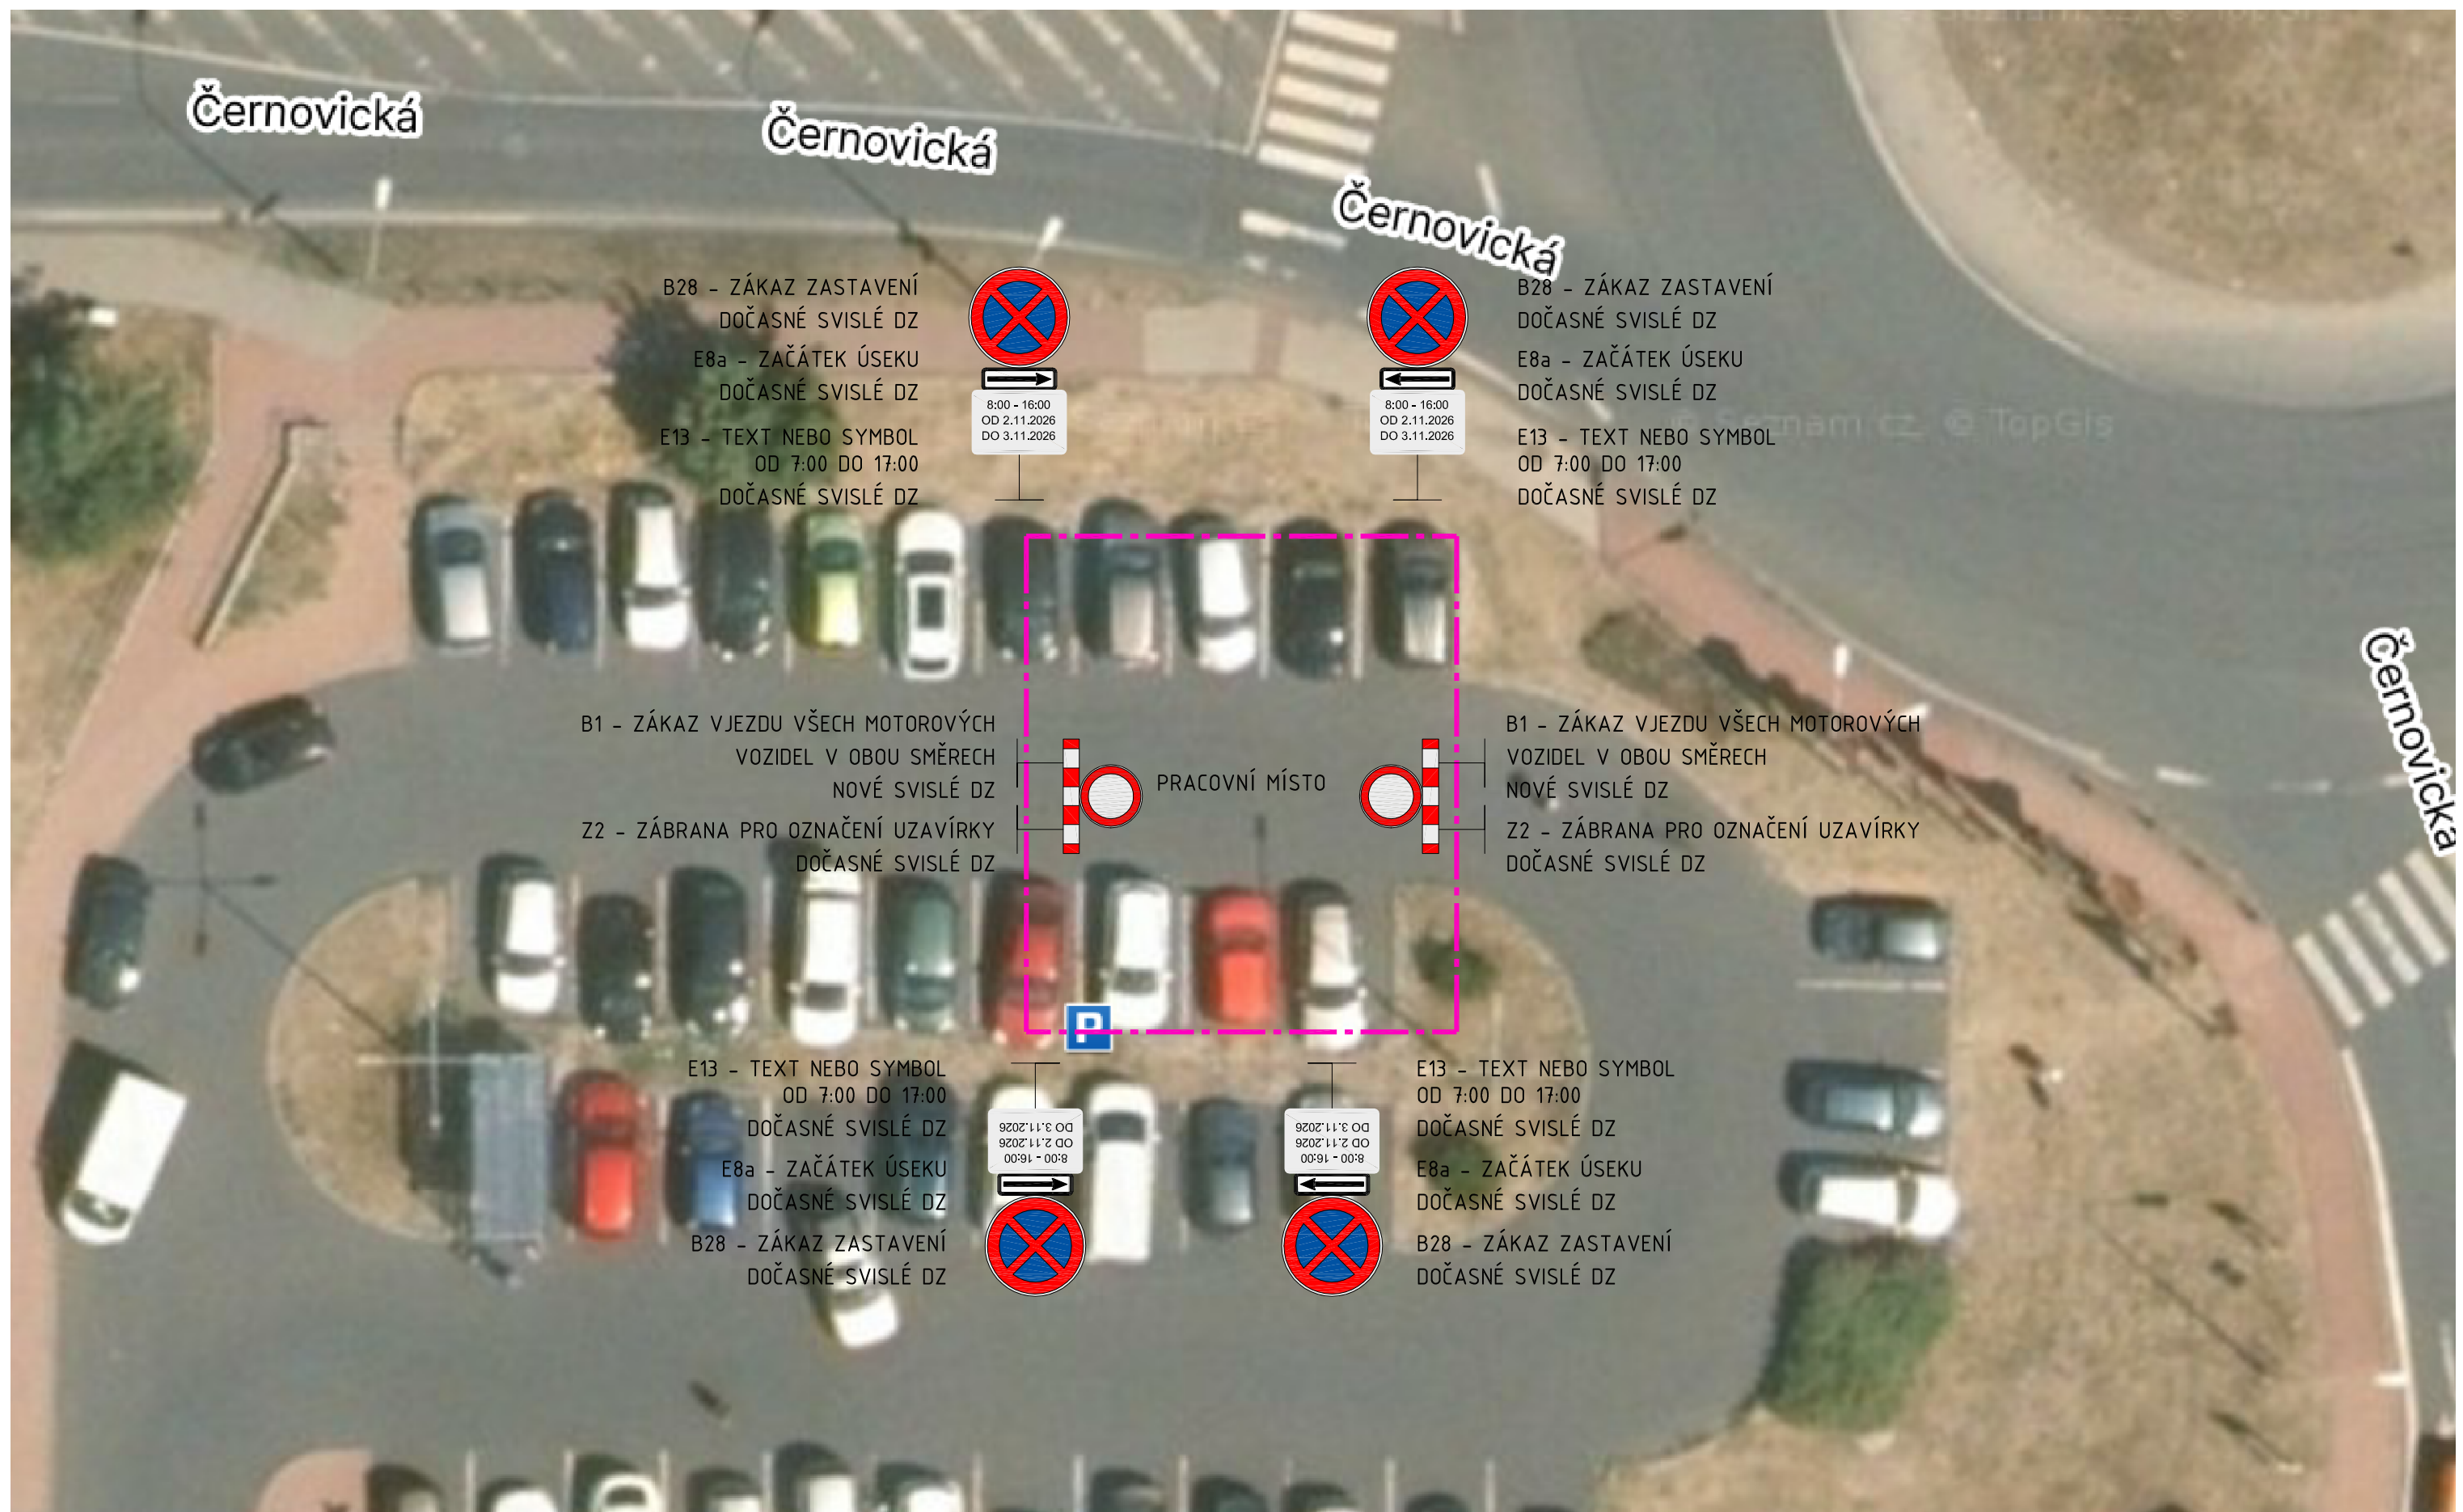

POZNÁMKA:

- DOČASNÉ DOPRAVNÍ ZNAČENÍ BUDE OSAZENO V TERMÍNU OD 2.11.2026 DO 3.11.2026

Petr Baláš
Číslo účasti: 09.10.2026
Důvod podepsání: Za správnost vyhotovení
Čas podepsání: 09.10.2026 10:57:37

CHOMUTOV, p.p.č. 3886/1, kVN, rVN, IV-12-4026019
SITUACE DOČASNÉHO DOPRAVNĚ-INŽENÝRSKÉHO OPATŘENÍ