


# Situace DIO

1:500

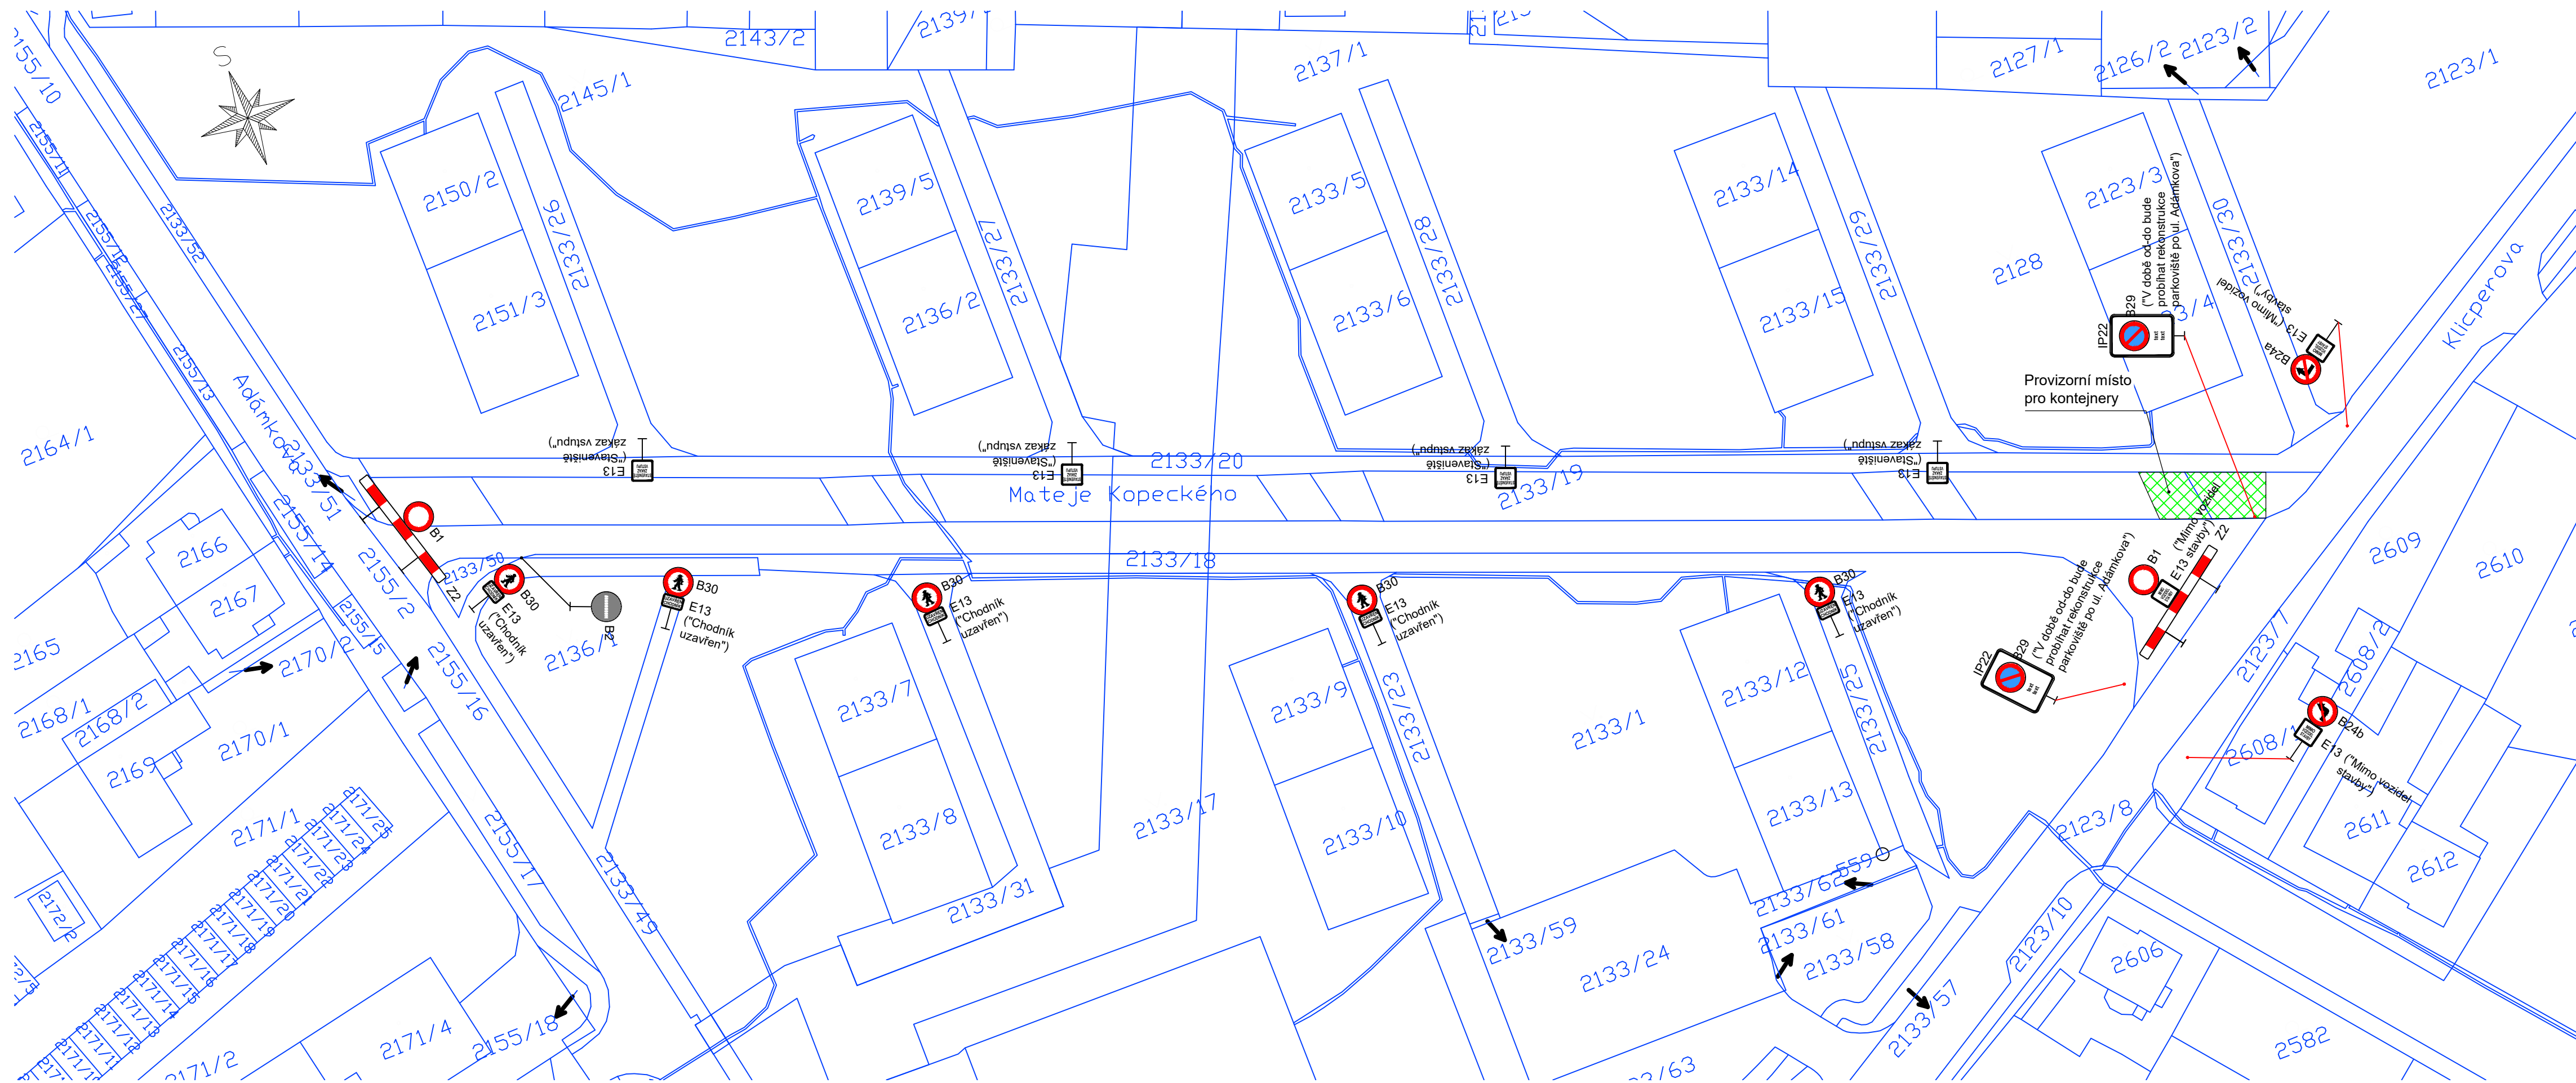

## Poznámky:

- Osazení dopravního značení bude provedeno v souladu s technickými podmínkami TP 65 a dle zásad pro označování pracovních míst na pozemních komunikacích dle TP 66.
- V situaci je vyobrazeno pouze dopravní značení, které bezprostředně souvisí s dopravně inženýrskými opatřeními.


## Legenda:

- A7a Přechodné dopravní značení
- B2 Stávající dopravní značení

## Detail SDZ:

**IP22**  
 (text): "V době od-do bude probíhat rekonstrukce parkoviště po ul. Adámkova"

## Přehledná situace:

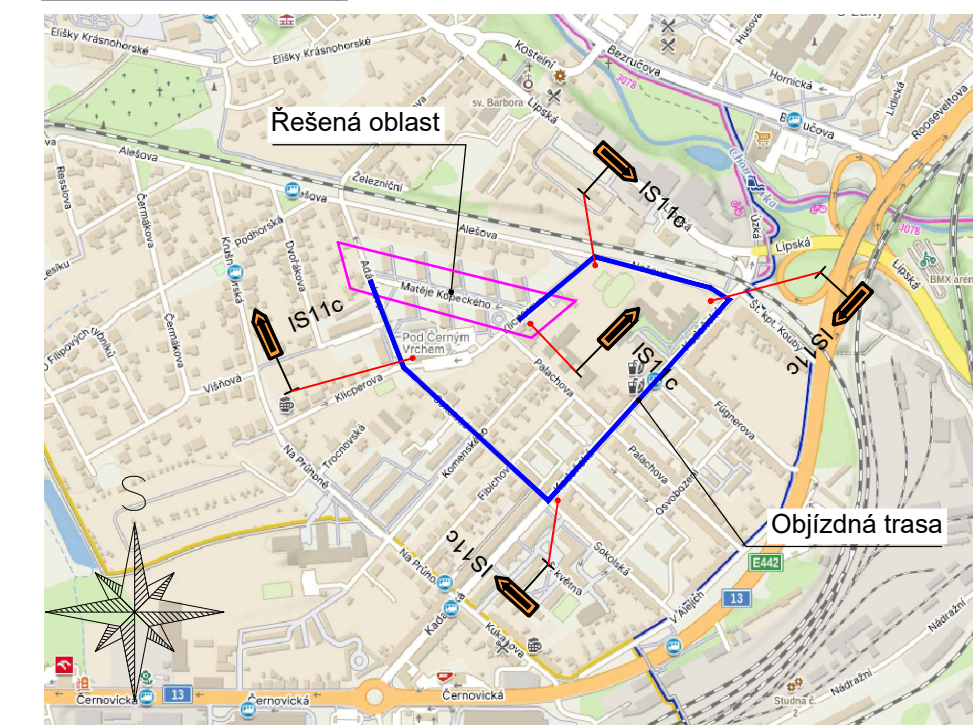

Generální projektant:	Art Inside s.r.o., Palackého 4278, 430 01 Chomutov IČO: 272 69 434	Hlavní inženýr projektu:	Ing. Tomáš Chrtěk
		Vypracoval:	Ing. Tomáš Chrtěk
Název akce:	DIO ulice Matěje Kopeckého	Číslo smlouvy:	-
Část:		Stupeň:	RDS
Dopravně-inženýrské opatření		Datum:	06/2026
Název přílohy:	Situace DIO	Číslo části:	-
		Měřítko:	Počet formátů: 4xA4
		Číslo přílohy:	01