


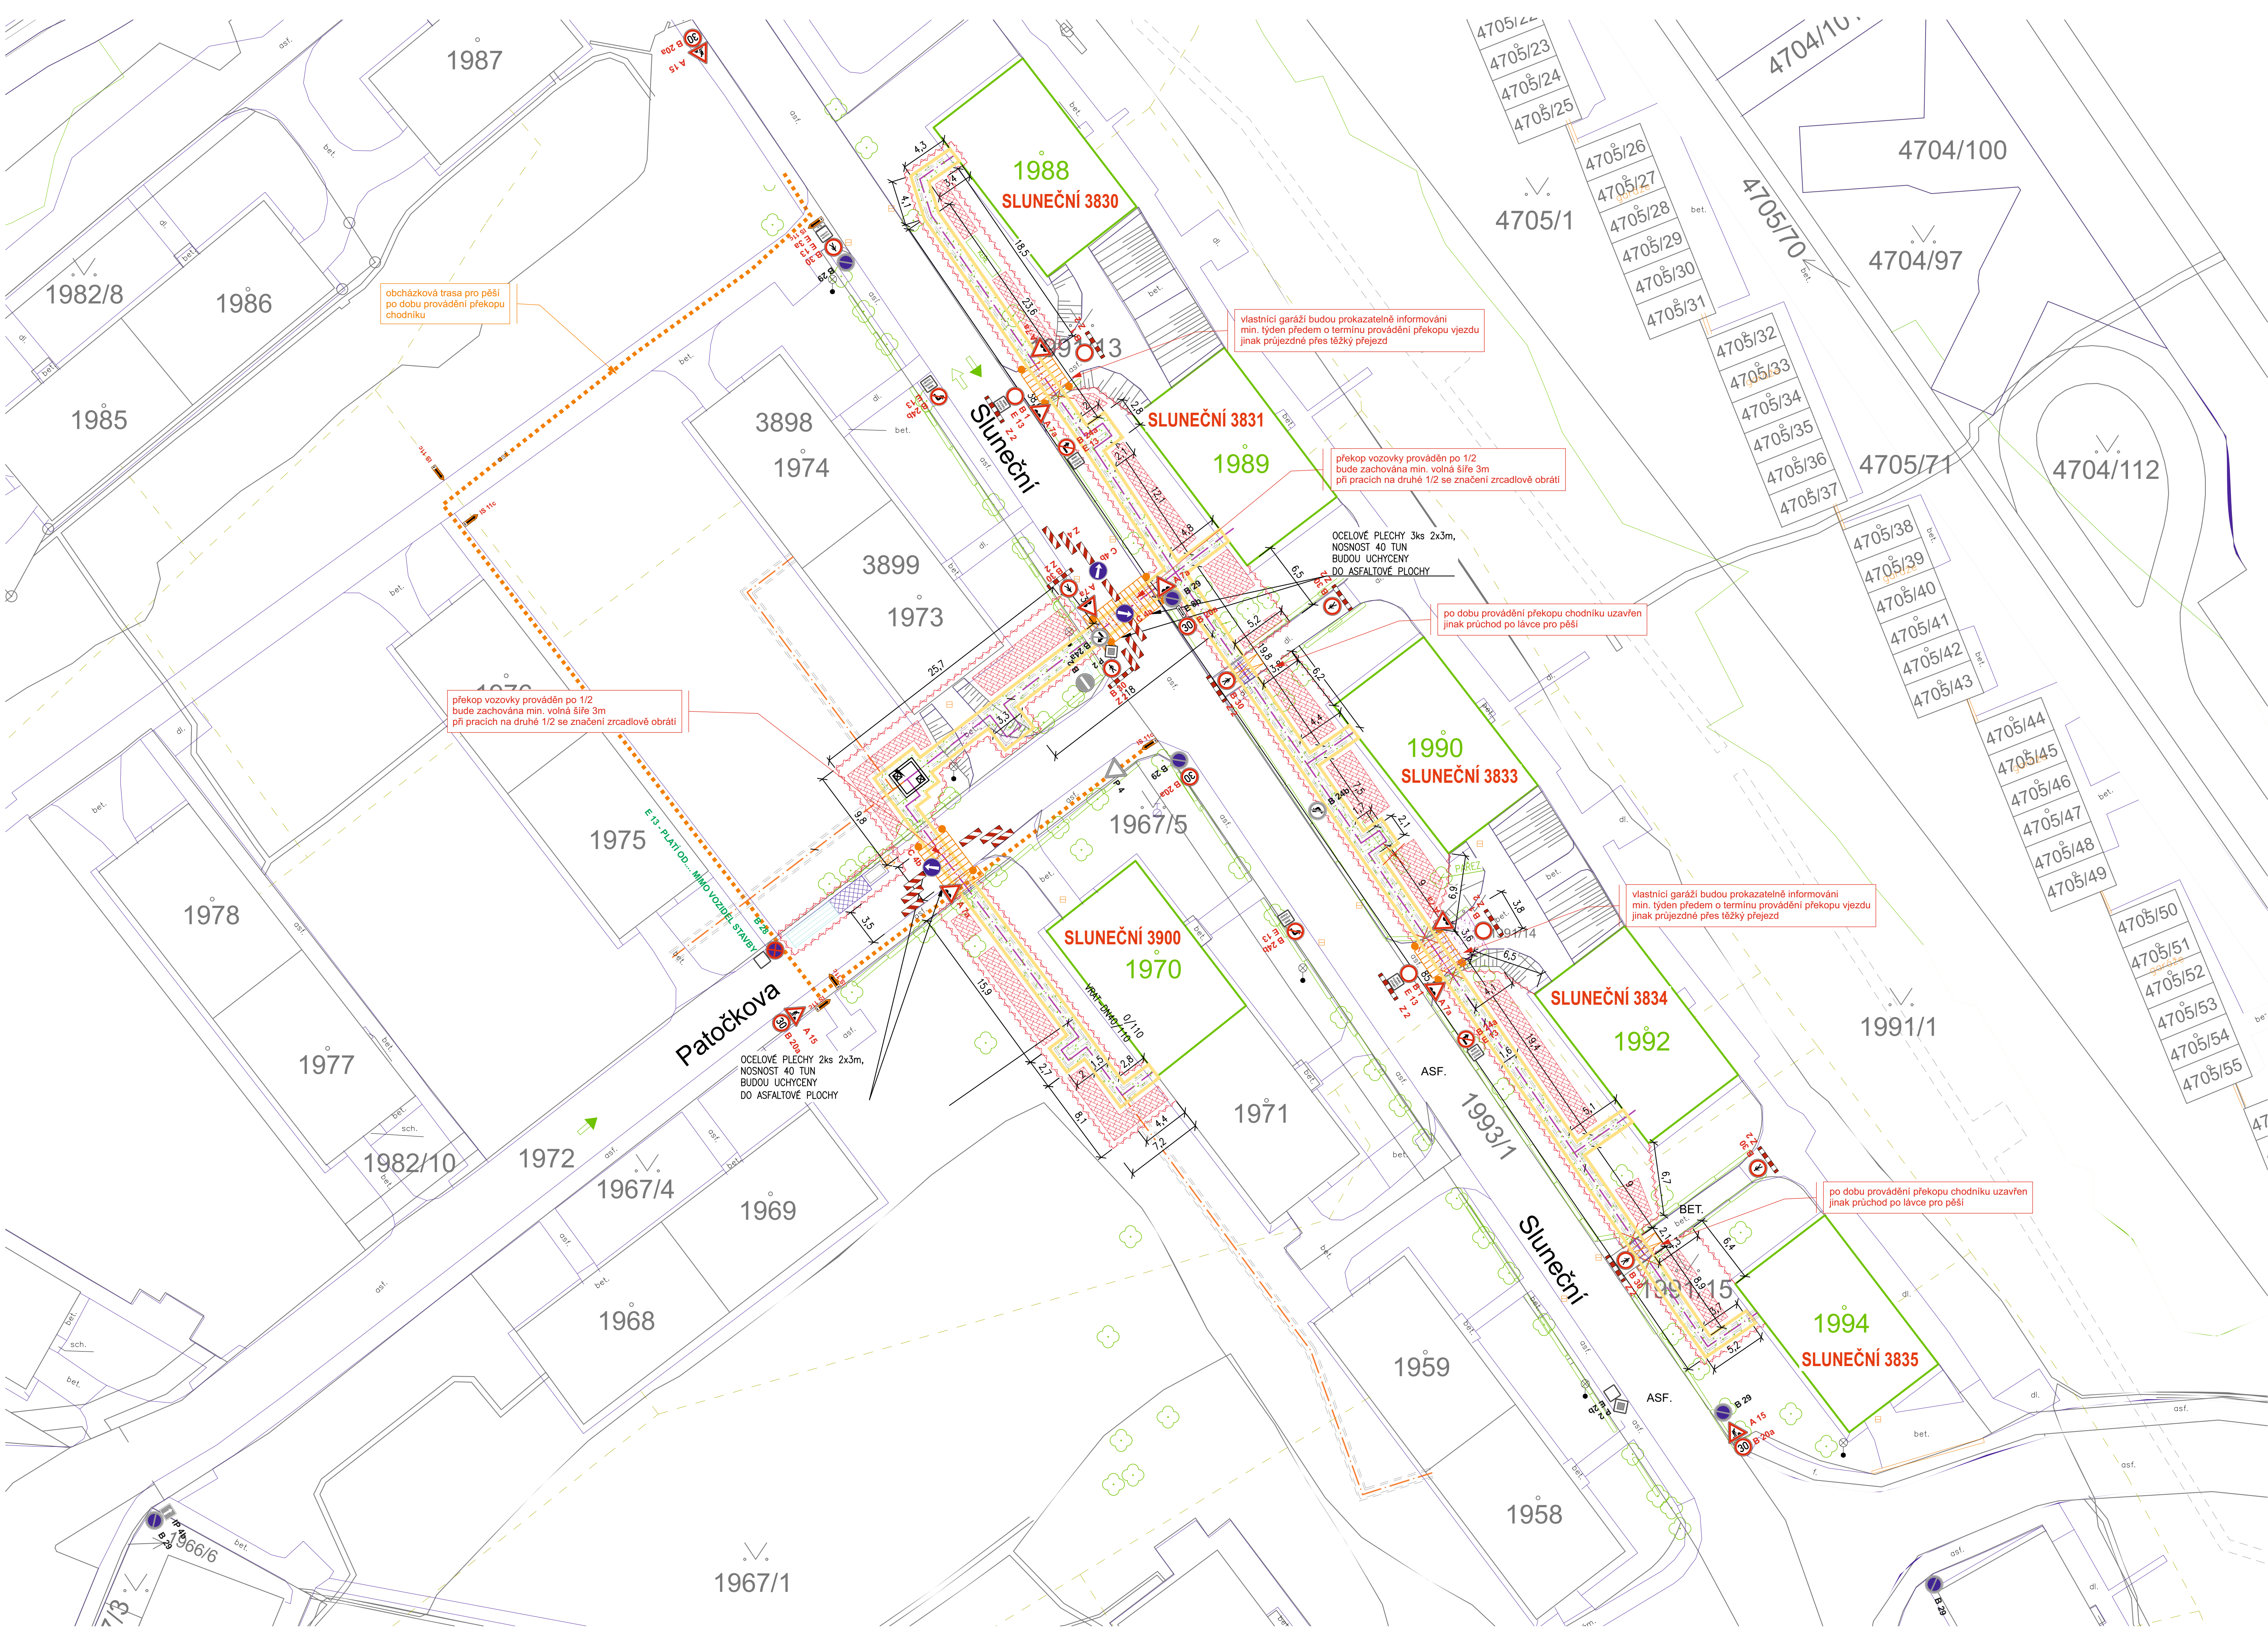

LEGENDA INŽENÝRSKÝCH SÍTÍ:

OSA NOVÉHO TEPLVODIHO POTRUBÍ
VEDENÉHO VE STÁVAJÍCÍ TRASE – V ZEMI
VEDENO VE STÁVAJÍCÍM TOPNÉM KANÁLE

TEPLOVOD STÁVAJÍCÍ – PODZEMNÍ

VÝKOP

HRANICE STAVENIŠTĚ

PRŮHLÉDNÉ OPLOČENÍ, VÝŠKA 2m

VÝKOP VE VOZOVCE (ŽIVICE)

VÝKOP VE VOZOVCE (BETON)

VÝKOP V ZELENÍ

VÝKOP V CHODNIKU (DLAŽBA)

VÝKOP V CHODNIKU (ŽIVICE)

NÁVRH PLOCHY VYMEZENÉ PRO DEPONII VÝKOPKU

TĚŽKÉ PŘEMOSTĚNÍ S OBOUSTRANNÝM ZÁBRADLÍM
ZA SNÍŽENÉ VIDITELNOSTI OSVĚTLENO

OSVĚTLENÍ

PĚŠÍ PŘEMOSTĚNÍ S OBOUSTRANNÝM ZÁBRADLÍM
ZA SNÍŽENÉ VIDITELNOSTI OSVĚTLENO

KONTEJNER

MOBILNÍ WC

STAVEBNÍ BUŇKA

SKLÁDKA PI POTRUBÍ

ODJEZD ZE STAVENIŠTĚ

PŘÍJEZD NA STAVENIŠTĚ

ŠACHTA

ULIČNÍ VPUŠT

SILNICE, CHODNÍK

PLOT

ZELEN

VSTUP DO OBJEKTŮ

NAPOJOVANÝ OBJEKT

KÁCENÉ STROMY, KEŘE

STÁVAJÍCÍ STROMY, KEŘE

ŽIVÝ PLOT, KEŘOVÝ POROST

MÍSTO NAPOJENÍ

LAMPA ULIČNÍHO OSVĚTLENÍ

Legenda:

B 20a - stávající dopravní značení

B 20a - navržené přechodné dopravní značení

B 20 + E 13 - přechodná dopravní značení
umístěná 7 dní předem

HPN PROJEKT

Zhotovitel projektové dokumentace

HPN projekt s.r.o.
Obrataň 93
394 12 Obrataň

tel: 720 699 496
604 580 051
e-mail: info@hpnprojekt.cz

www.hpnprojekt.cz

DIO - CHOMUTOV -
CV_REKO_STK VS 63 1. ETAPA

DIO - výkopové práce

Objednatel:
Vyracoval:
Zodp. projektant:
Datum:
Stupeň:

MONOLEN s.r.o.
Pavel Neckář
Pavel Neckář
05/2026
RDS

1:250