


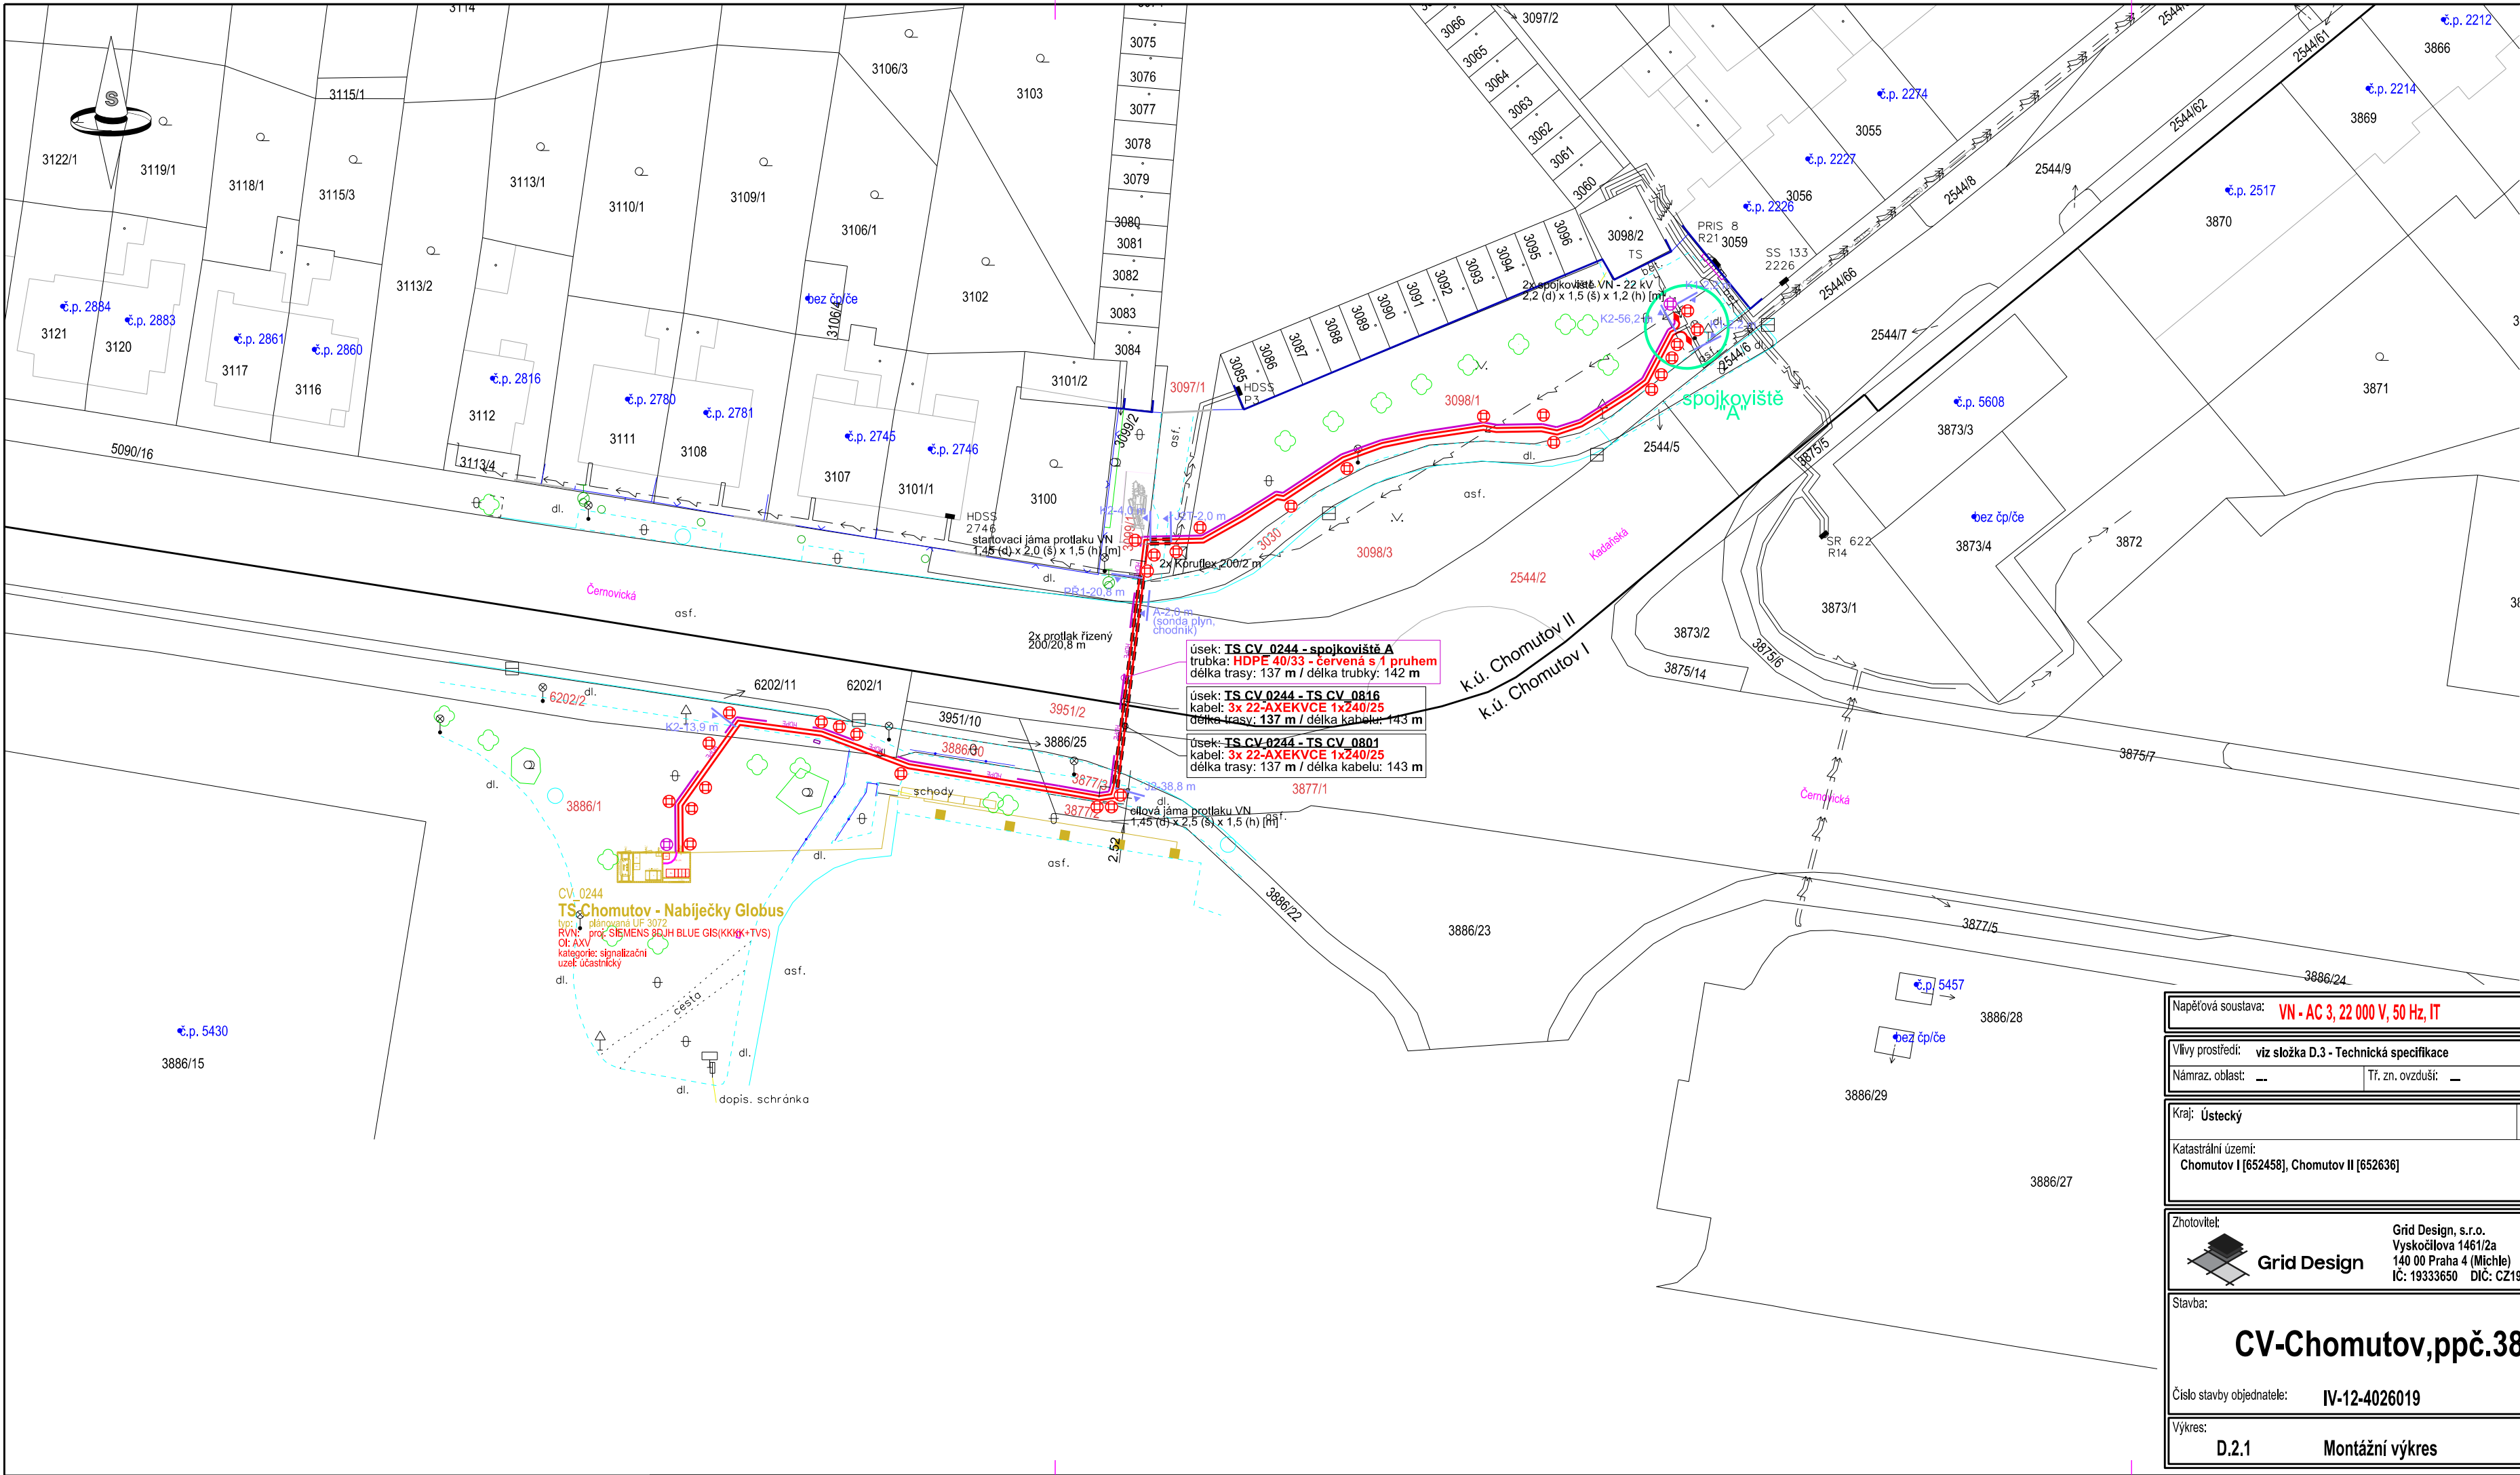

- LEGENDA STAVBY**
- Nové kabelové vedení VN - ČEZd
 - Nová vlastní telekomunikační síť (HDPE) - ČEZd
 - Nové ochranné pásmo - ČEZd
 - Nové kabelové spojky VN
 - Nové ballmarkery VN/HDPE
 - Startovací/cilová jáma/ spojoviště
 - Řízený protlak / chránička
 - Stroj na řízený protlak
 - Navazující jiná stavba
 - Navazující zemní kabely NN - GLOBUS
 - Navazující jiná stavba - cizí TS

- LEGENDA - KATASTRÁLNÍ MAPA**
- hranice katastrálního území
 - hranice parcely
 - hranice parcel - vnitřní kresba
 - značky využití pozemku
 - číslo parcely
 - číslo parcely dotčené stavbou

- LEGENDA - GEODET. ZAMĚŘENÍ**
- budova zděná / dřevěná
 - plot drátěný / vstup na pozemek / zábradlí
 - opěrná zeď / pata terénního tvaru
 - rozhraní zpev.ploch / zpev. a nezpev.ploch
 - hranice souvislého porostu / strom
 - hydrant / vodovodní šoupě
 - šachta kanalizační / nerozlišená / ul. vpust'
 - dopr. značka / sloupek / tabule / stožár VO
 - skříň sděl.

- LEGENDA STÁVAJÍCÍ**
- Stávající kabelové vedení NN - ČEZd
 - Stávající kabelové vedení VN - ČEZd

Napěťová soustava: VN - AC 3, 22 000 V, 50 Hz, IT			
Vlivy prostředí: viz složka D.3 - Technická specifikace	Třída zeminy: III		
Námraz. oblast: --	Tř. zn. ovzduší: --	Větrová oblast: --	
Kraj: Ústecký		Obec: Chomutov	
Katastrální území: Chomutov I [652458], Chomutov II [652636]		Území: zastavěné	
Zhotovitel: Grid Design	Grid Design, s.r.o. Vyskočilova 1461/2a 140 00 Praha 4 (Měchle) IČ: 19333650 DIC: CZ19333650	Pobočka Ústí n/L Panská 1423/19 Ústí n.L. 400 01	Objednatel: ČEZ Distribuce, a. s. Teplická 874/8 405 02 Děčín IV IČ: 24729035
Stavba: CV-Chomutov, ppč. 38861, kVN, rVN		Vypracoval: Ing. Jan Fiala jan.fiala@griddesign.cz (+420) 725 269 262	
Číslo stavby objednatele: IV-12-4026019		Odp. projektant: Ing. Ladislav Novák Číslo autorizace: IT00 0401900	
Výkres: D.2.1 Montážní výkres		Datum: 06/2026 Formát: 3x A4 Měřítko: 1:500 Stupeň: DPS Paré číslo:	



DETAIL "A"

7. 10. 2026

Anonymní uživatel

