




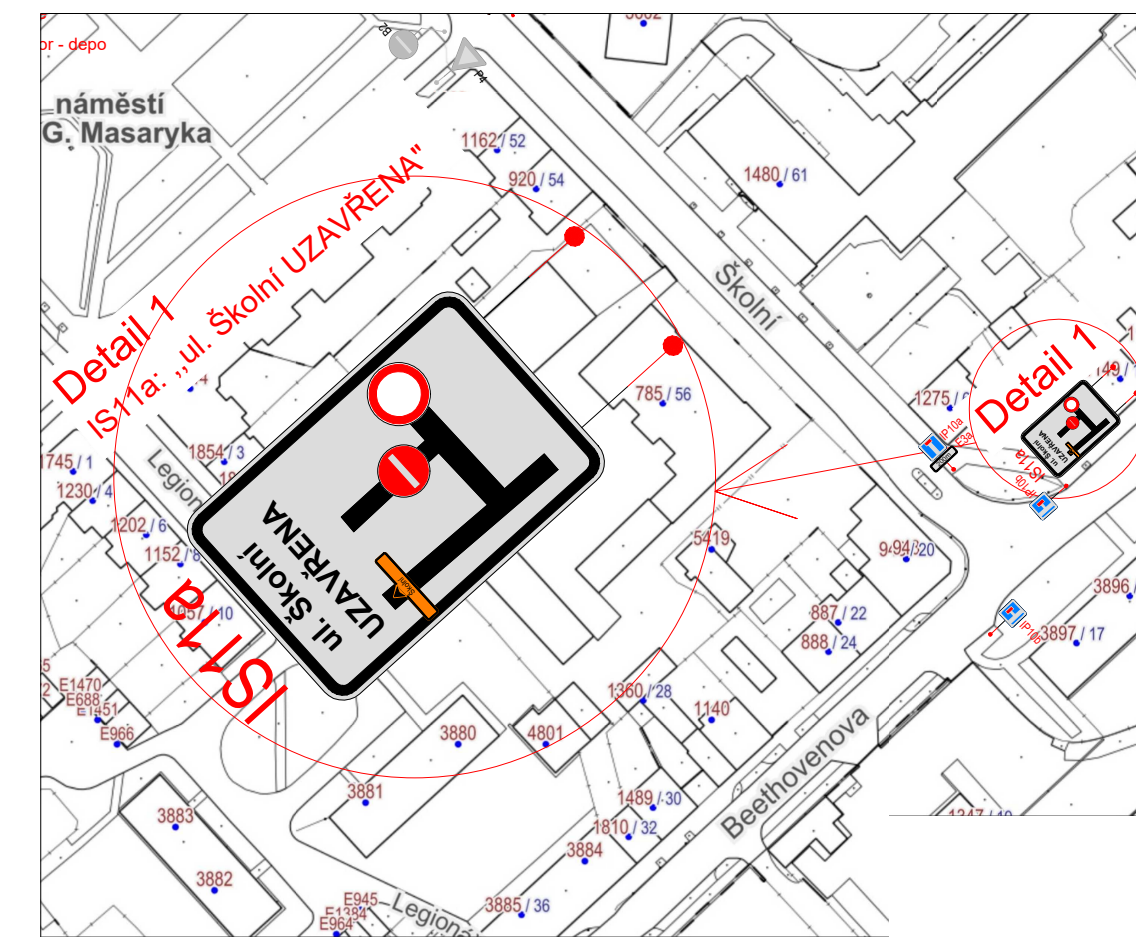

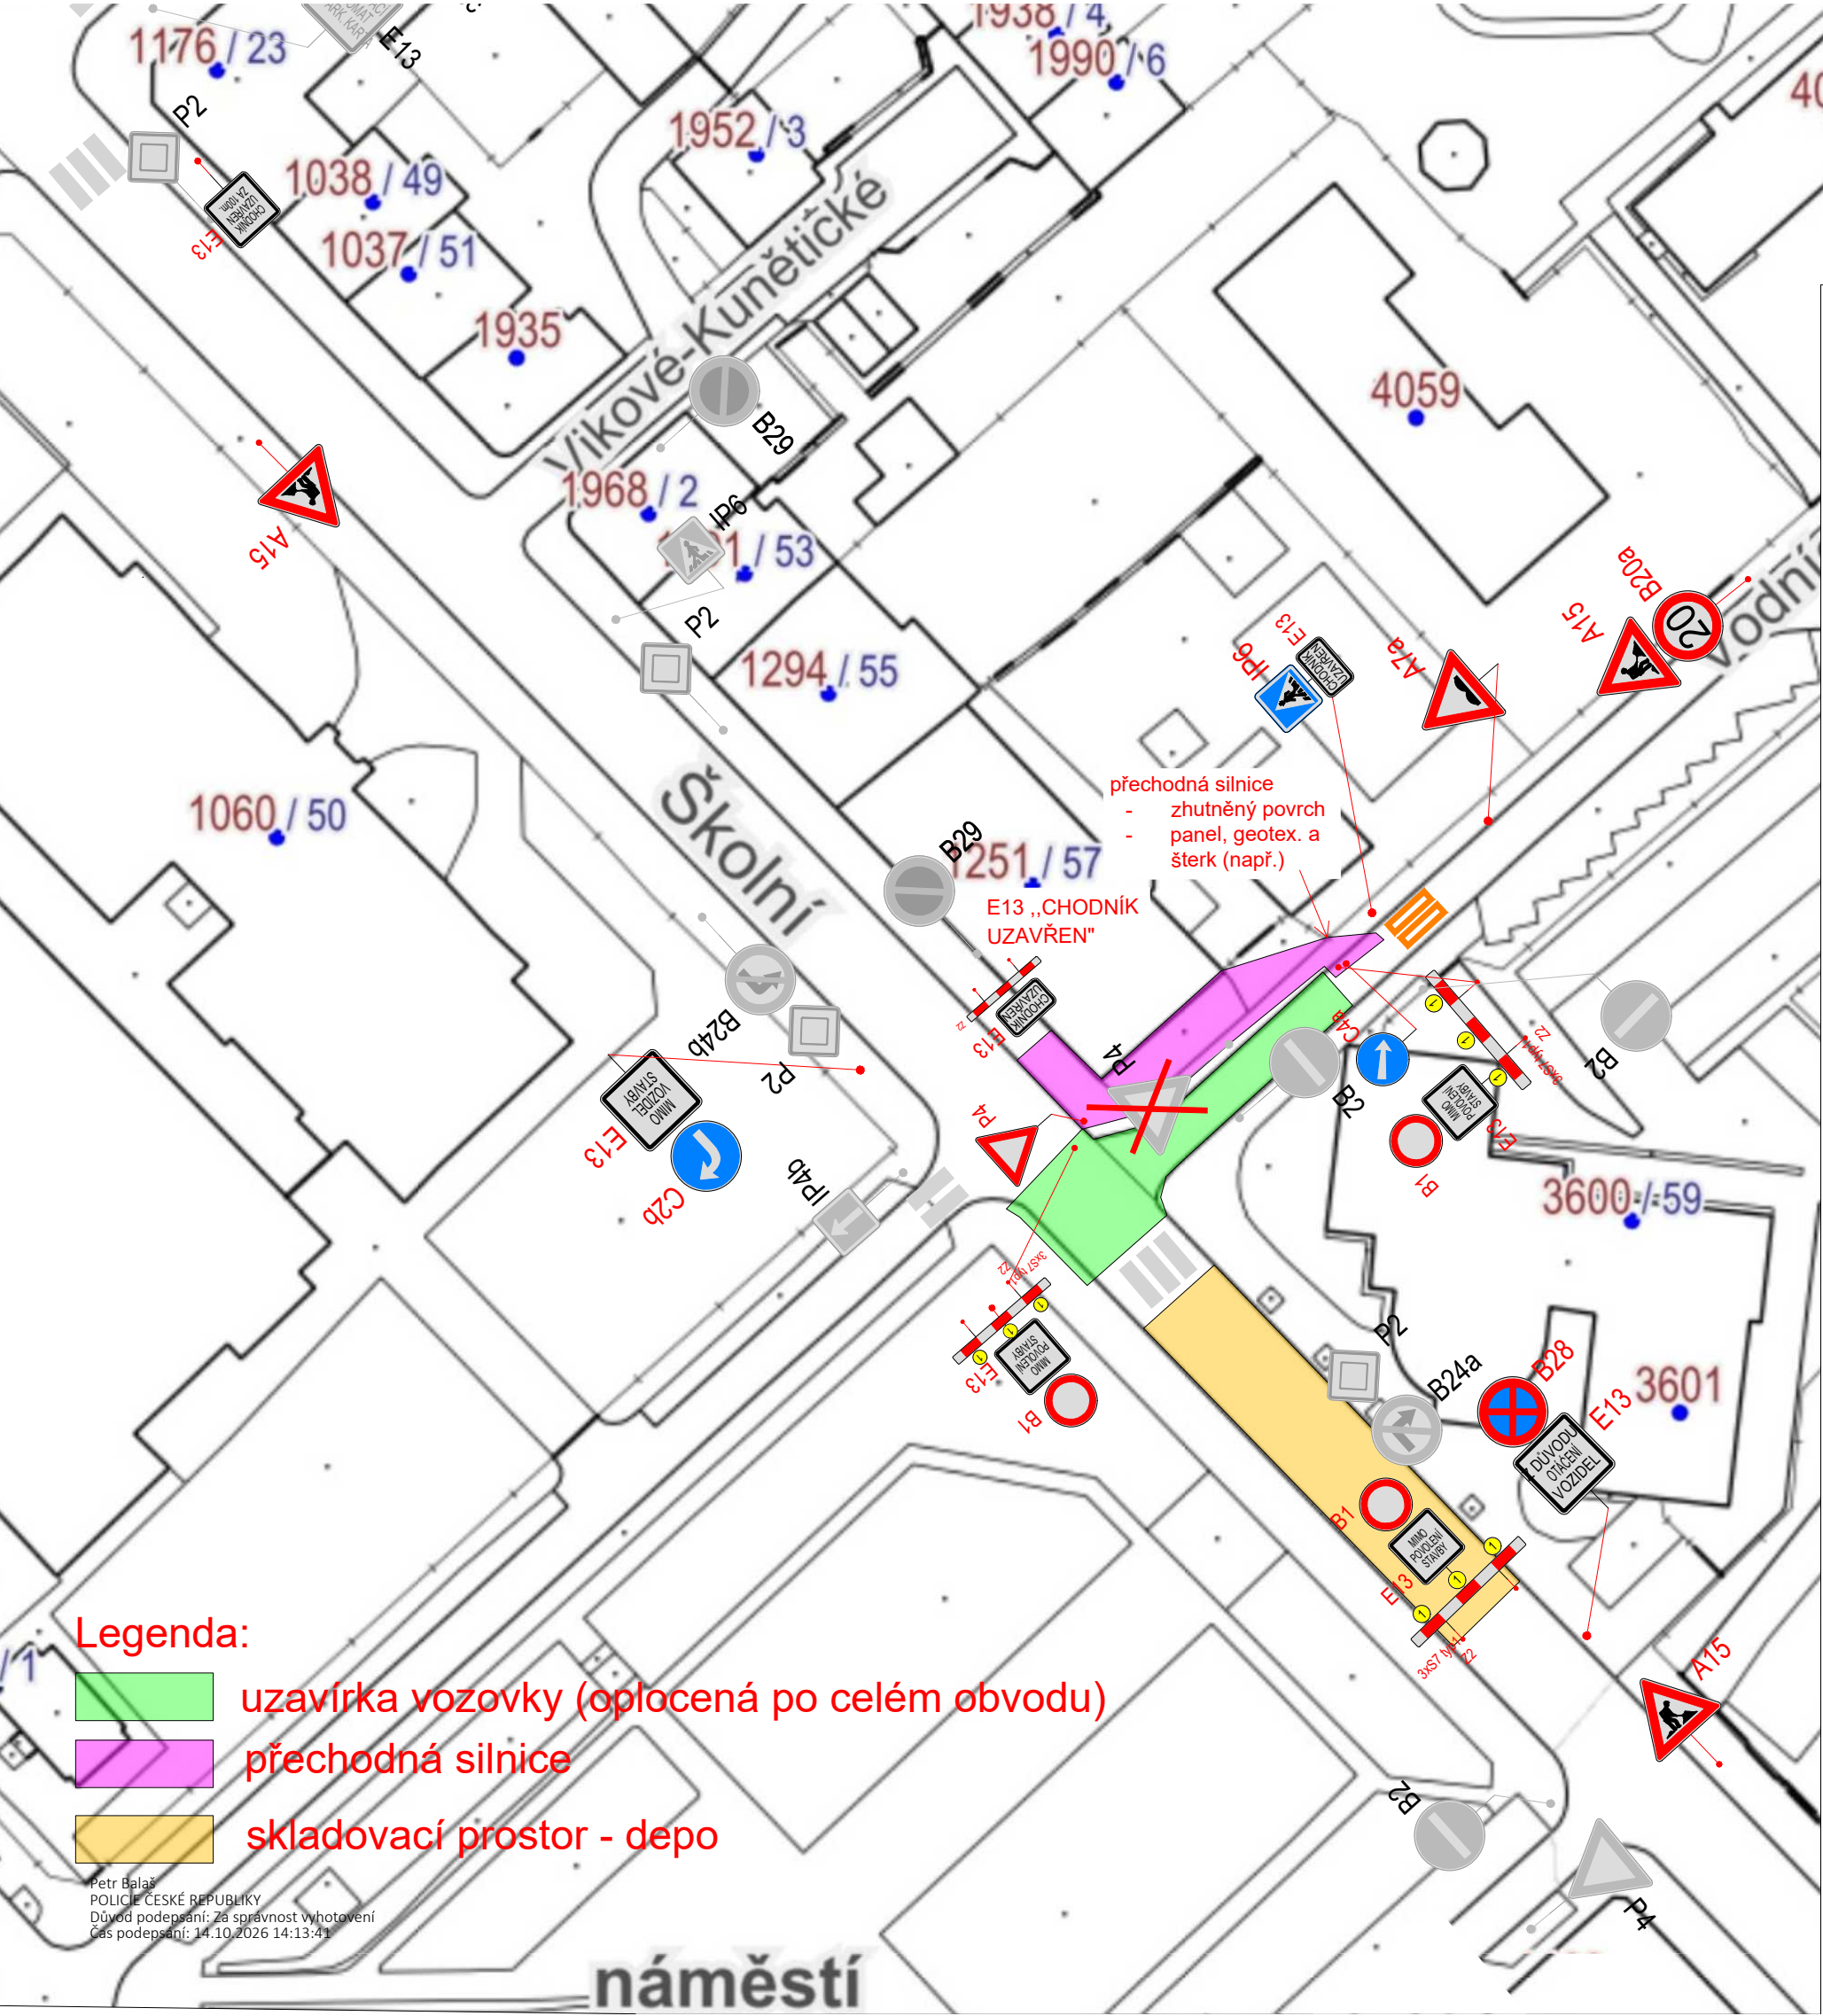

2

reklamní tabule a značka P4
budou demontovány

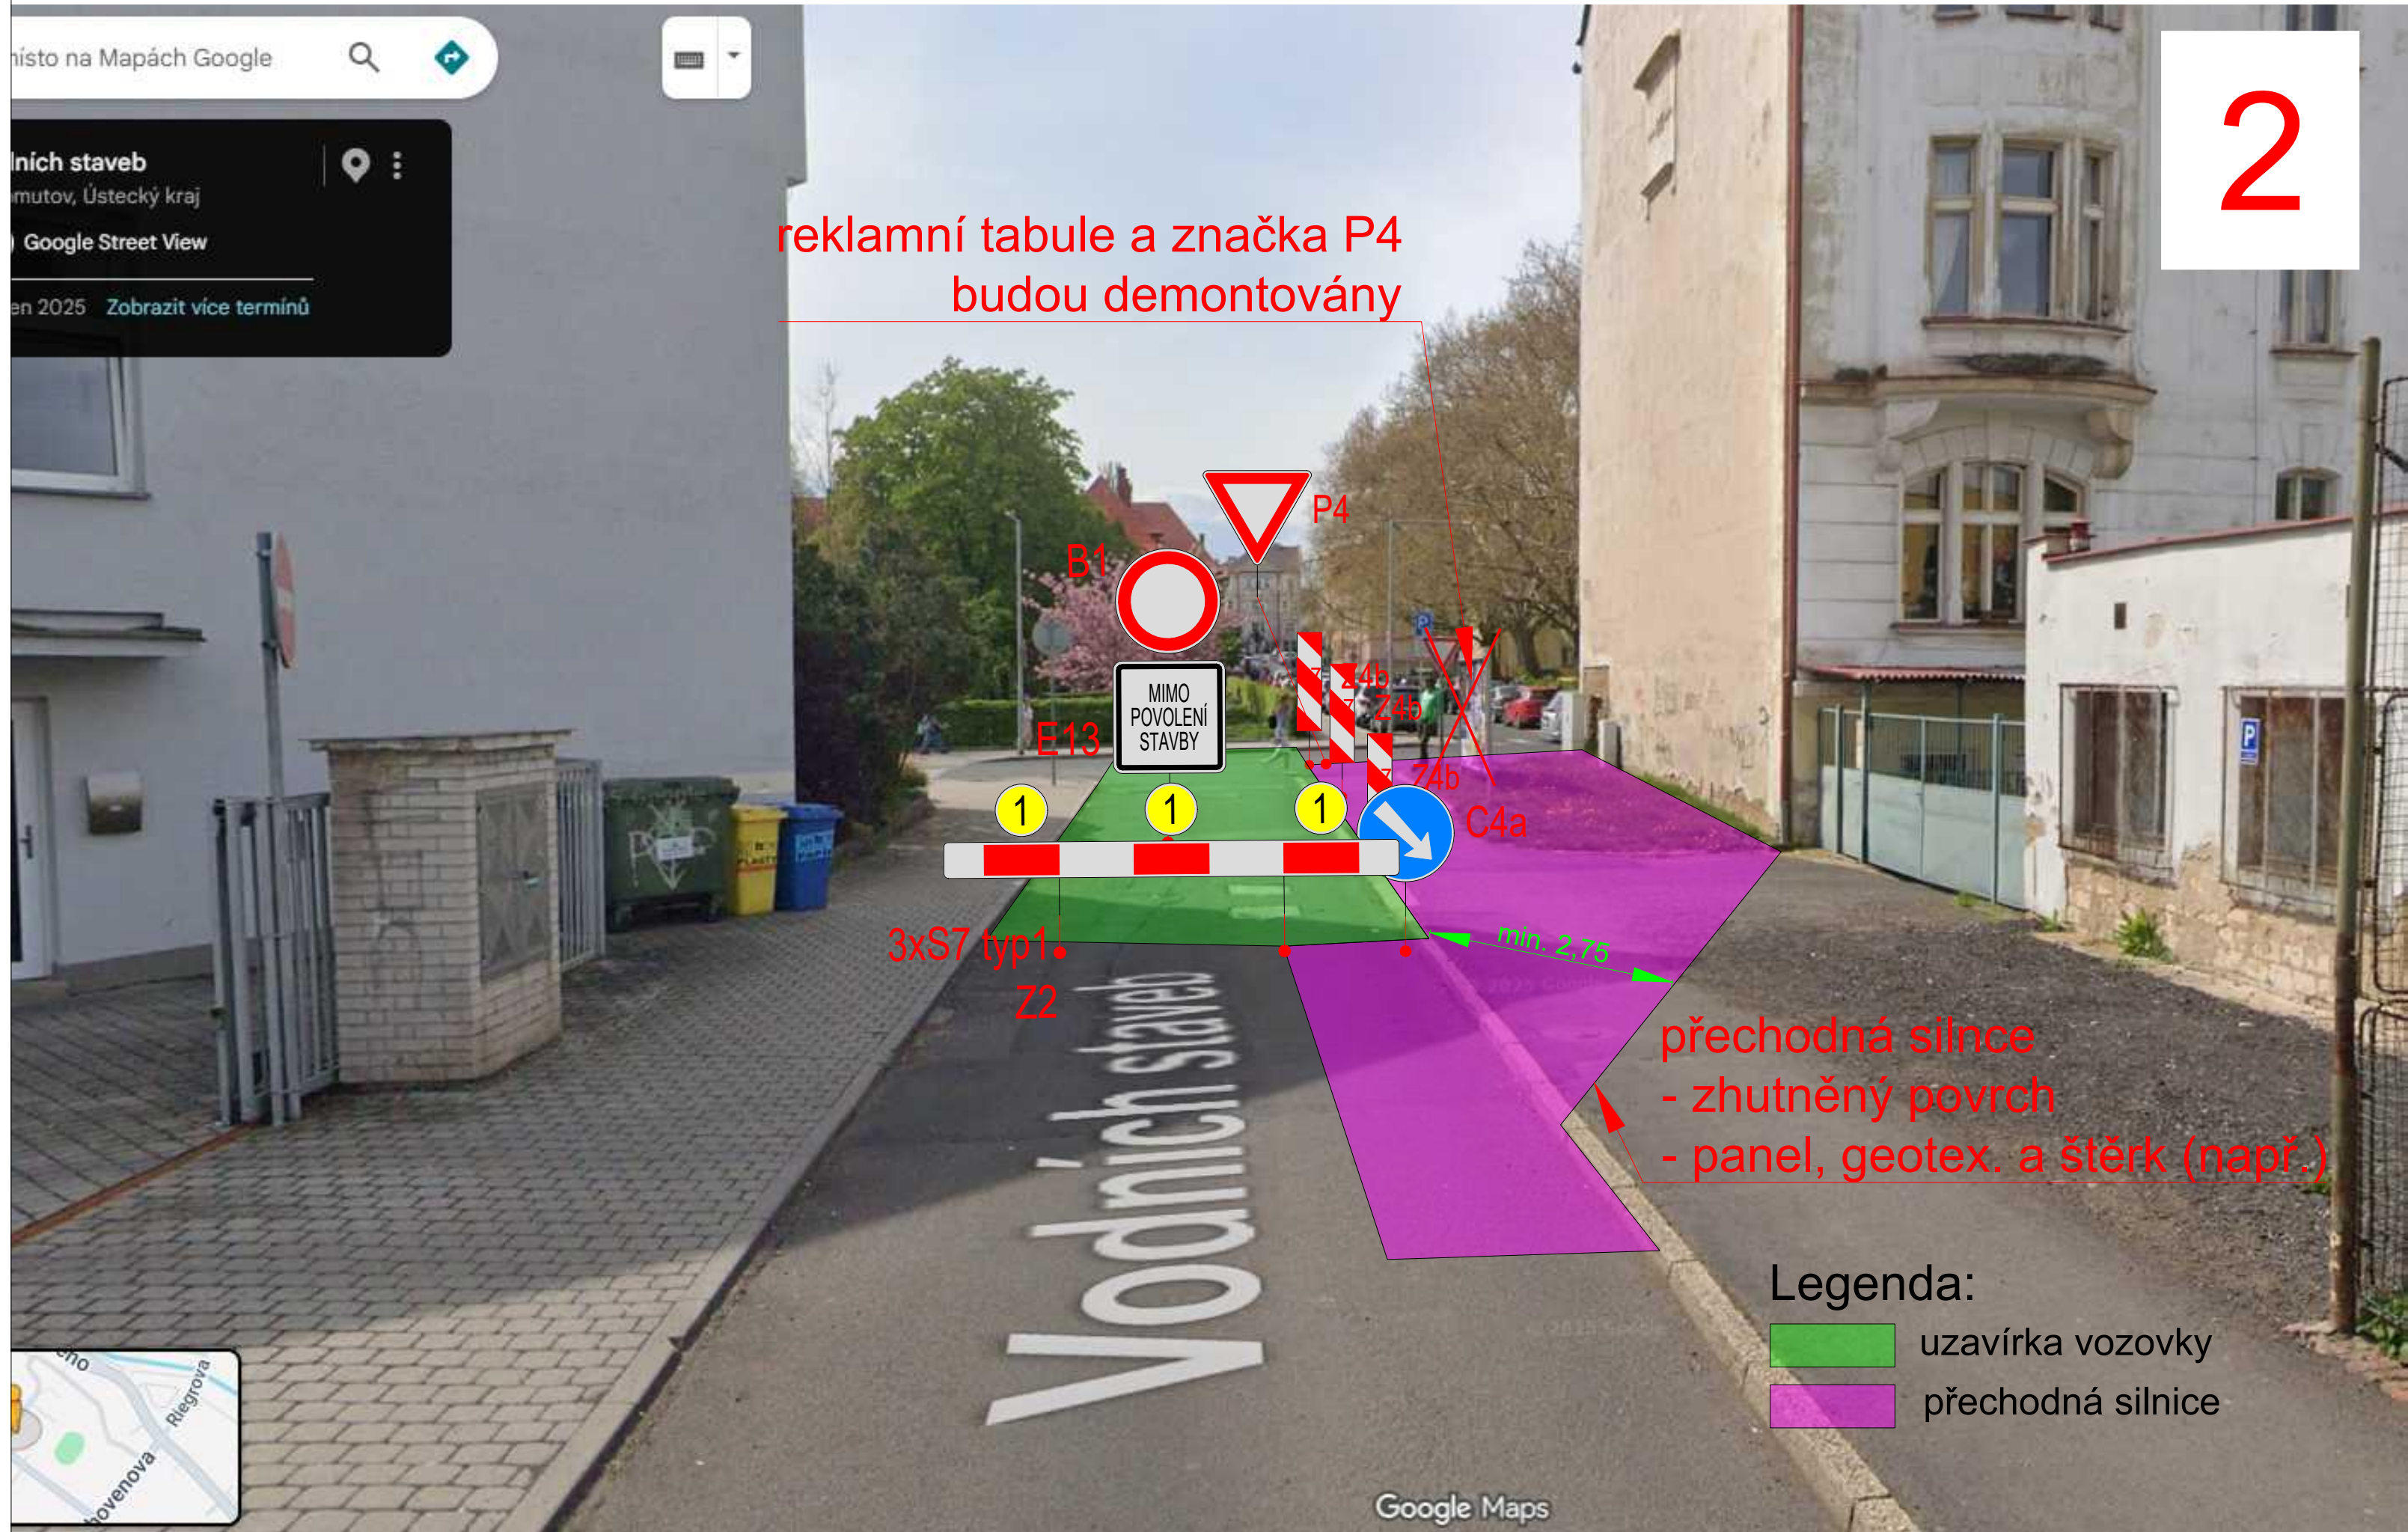

přechodná silnice
- zhutněný povrch
- panel, geotex. a štěrk (např.)

- Legenda:
- uzavírka vozovky
 - přechodná silnice

